

Vermessungsgrundlage:
Entwurfsvermessung Ankerstraße
Erstellt: Vermessungs- und Ingenieurbüro D. Levin,
Halle (Saale), im Mai 2015
Lage Bezugssystem: LS 150
Höhen Bezugssystem: HS 160 (NHN)

Lage Bezugssystem: LS 150
Höhen Bezugssystem: HS 160 (NHN)

Zeichenerklärung

Planung

- Fahrbahn mit Achse (Asphaltbeton)
- Straßennebenflächen
- Fahrbahn Brücke (Gussasphalt)
- Anpassung Fahrbahn Parkplatz
- Parkstreifen auf Fahrbahn
- Zufahrt mit Bordabsenkung
- Gehweg mit Zufahrt (Schotter)
- Bankett mit Zufahrt (Schotter)
- vorhandener Gehweg
- Brückenbereich (Beton)
- vorhandener Gehweg (bleibt unverändert)
- Fräsen mit Deckschicht- und Asphaltbindersatz
- Randsteine, Rinnen, Fuge:
- Randstein (Rinnenpflaster)
- Gussasphaltbrücke
- Bordrinne/Pendelrinne
- Übergang Fahrbahn - Brücke ausbilden nach RIZ-ING, Abs 5, Fugen Bauwerk - Gehwegbelag dauerhaftlich vergießen

Sonstiges

- geplante Baumpflanzung
- Baumfallung

Entwässerung


- vorhanden
- geplant
- bleibt erhalten
- Rückbau
- Straßenablauf mit Anschlussleitung
- Regenwasserkanal

Hinweise:

- Sonstiger Leitungsbestand siehe Lageplan mit Leitungen (Unterlage 16.1).
- Materialien siehe Lageplan Gestaltung (Unterlage 16.2).

Verwaltung

- Flurgrenze
- Flurstücksgrenze

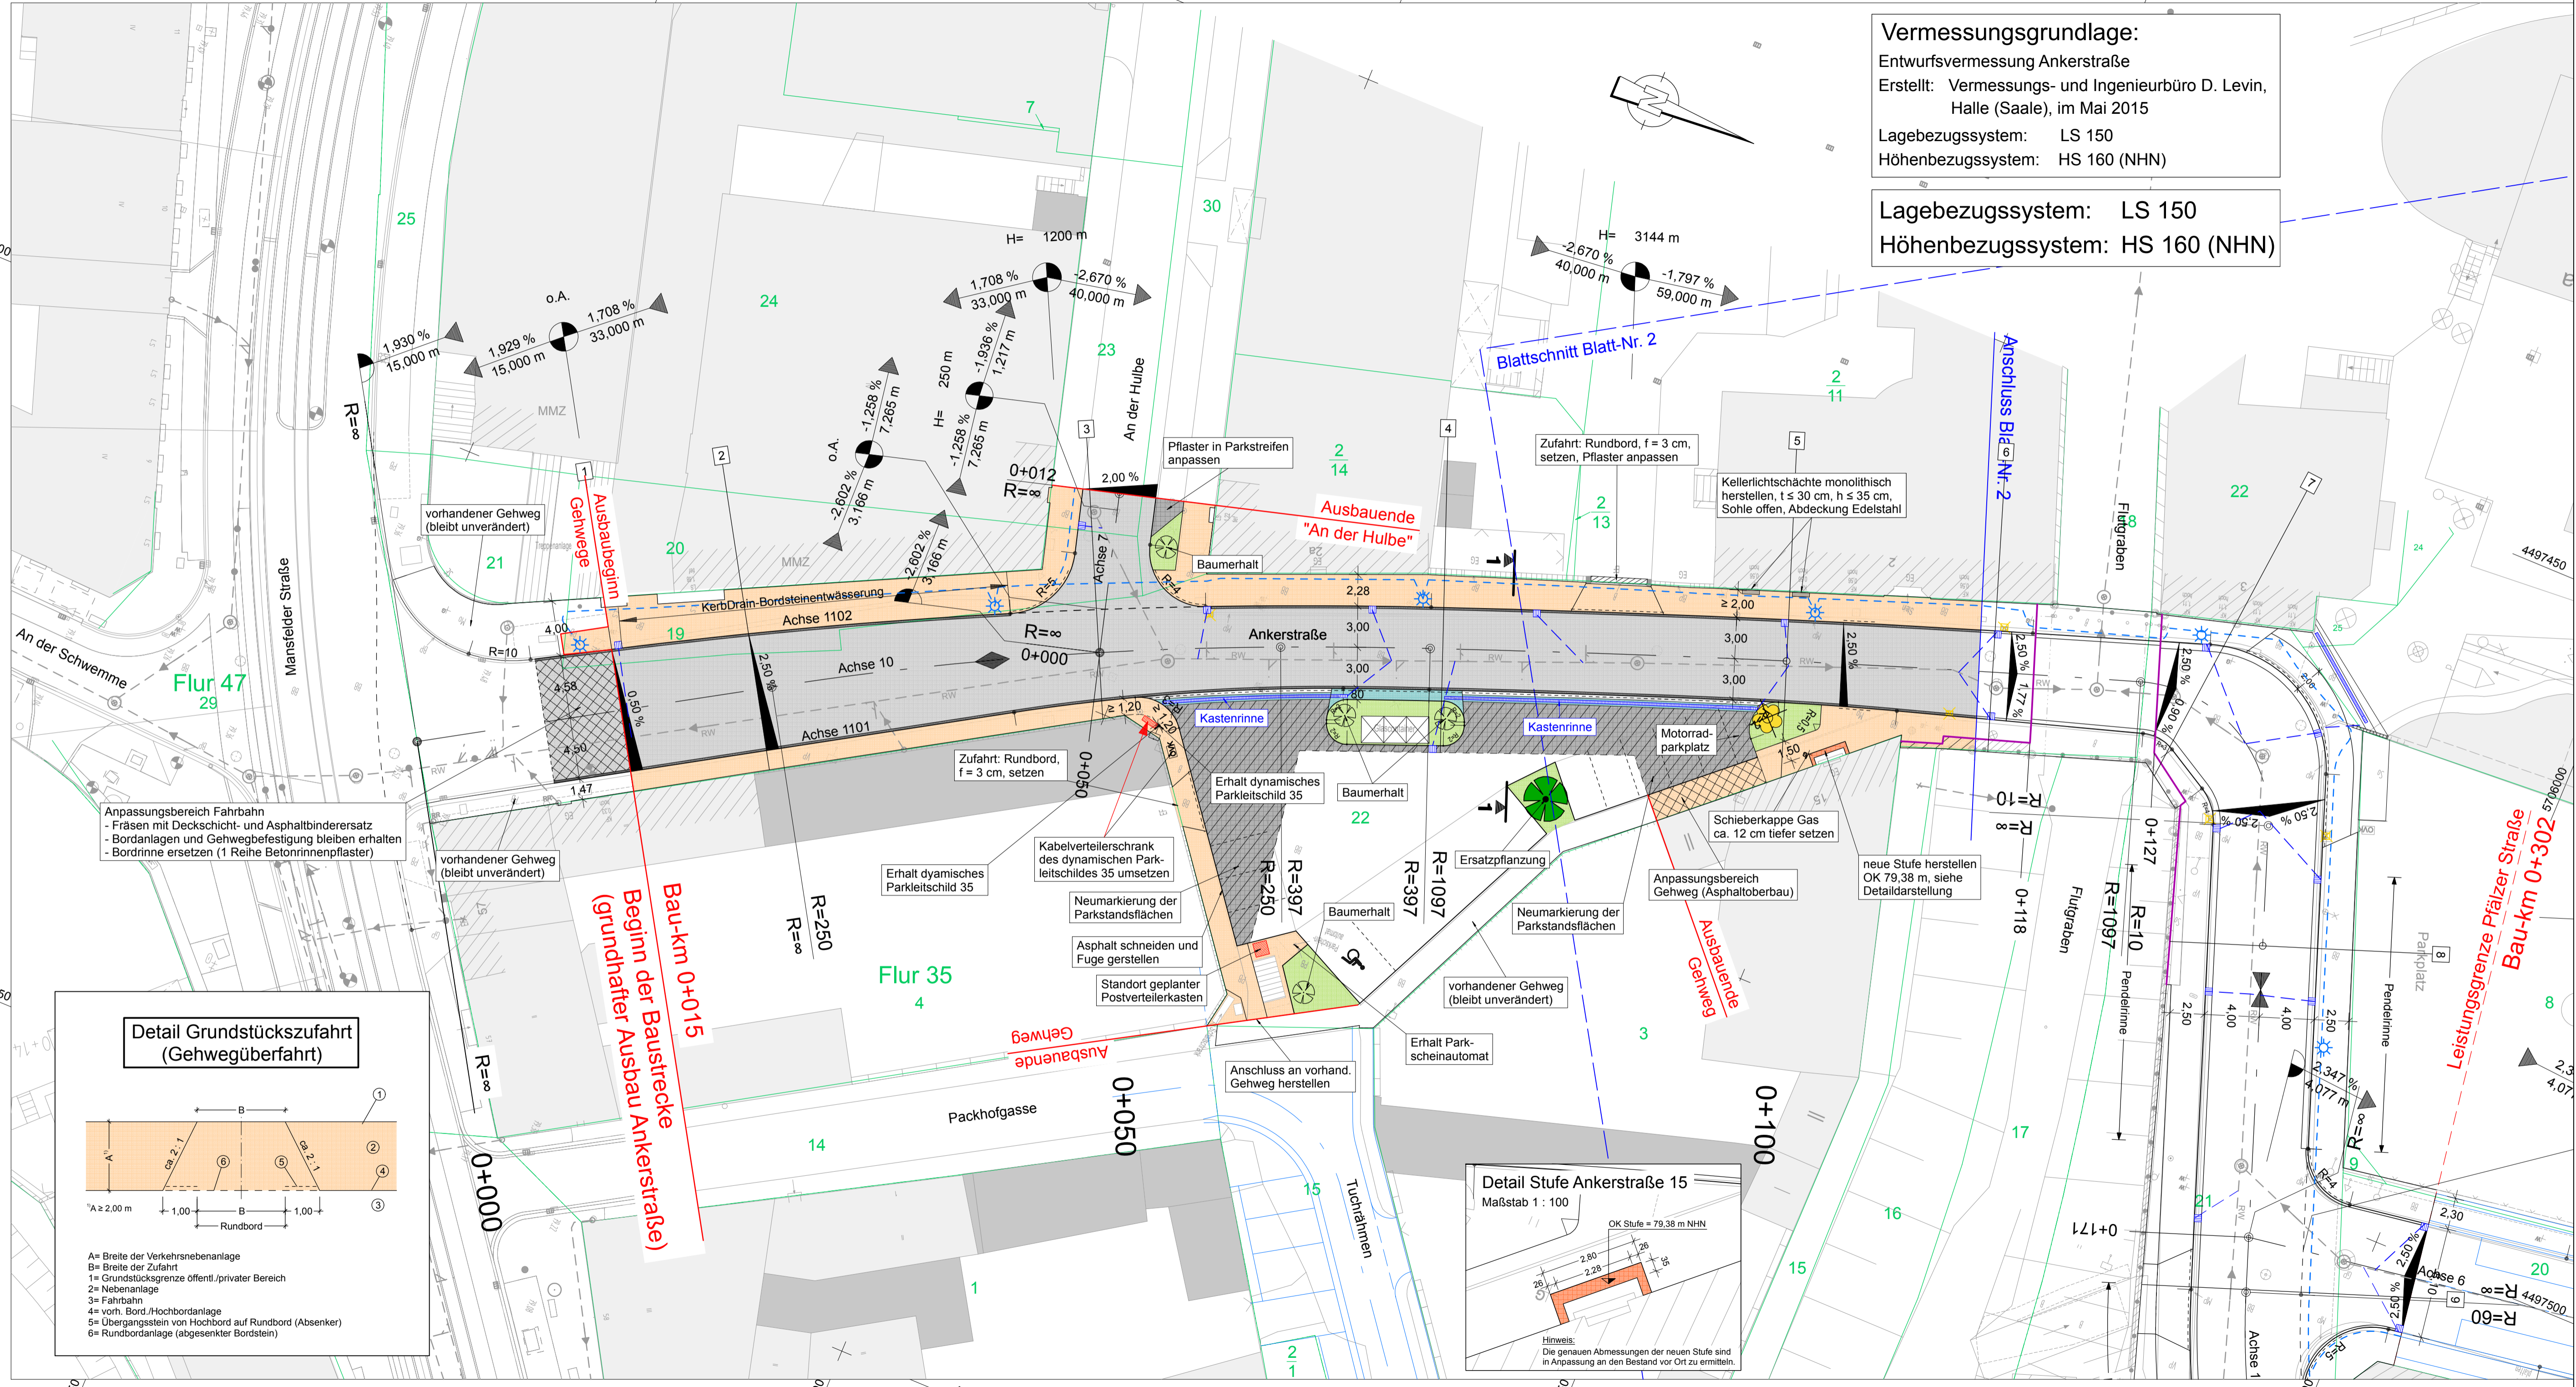

Hinweise:

- Sonstiger Leitungsbestand siehe Lageplan mit Leitungen (Unterlage 16.1).
- Materialien siehe Lageplan Gestaltung (Unterlage 16.2).

INGENIEUR-GESSELLSCHAFT MBH KEMPA		Datum	Zeichen
bearbeitet	03/2017	Seifert	
gezeichnet	03/2017	Jung	
NIEDERLASSUNG HALLE		geprüft:	03/2017
Wolfensteinstraße 23 06114 Halle (Saale)		Telefon 0345 / 52558-0 Telefax 0345 / 52558-20	Kaulbars

Stadt Halle (Saale) Dezernat II, Planen und Bauen		Bearbeitet:
Marktplatz 1 06100 Halle (Saale)		Geprüft:
Tel.: 0345/221-2407 Fax: 0345/221-2402 E-Mail: Steffen.Mahler@halle.de		Projekt-Nr.:

a	Ergänzungen zur Strassenbeleuchtung	11/2015	Seifert
Nr.	Art der Änderung	Datum	Zeichen

AUSFÜHRUNGSPLANUNG

Straßenbauverwaltung Stadt Halle (Saale) Dezernat II, Planen und Bauen	Unterlage / Blatt-Nr.: 5 / 1
Lageplan	
Straße / Abschn.-Nr. / Station: Ankerstraße	Bau-km 0+000 bis 0+114
PROJIS - Nr.:	Maßstab: 1:250

Wiederherstellung in Folge des Hochwassers 2013 Maßnahme 122 - Ankerstraße	
Aufgestellt:	Zur Ausführung freigeben:
Halle (Saale), den	Halle (Saale), den