




Stadt Halle (Saale)

Vorhabenbezogener Bebauungsplan Nr. 156 "Zentrum Büschdorf"


Grundriss

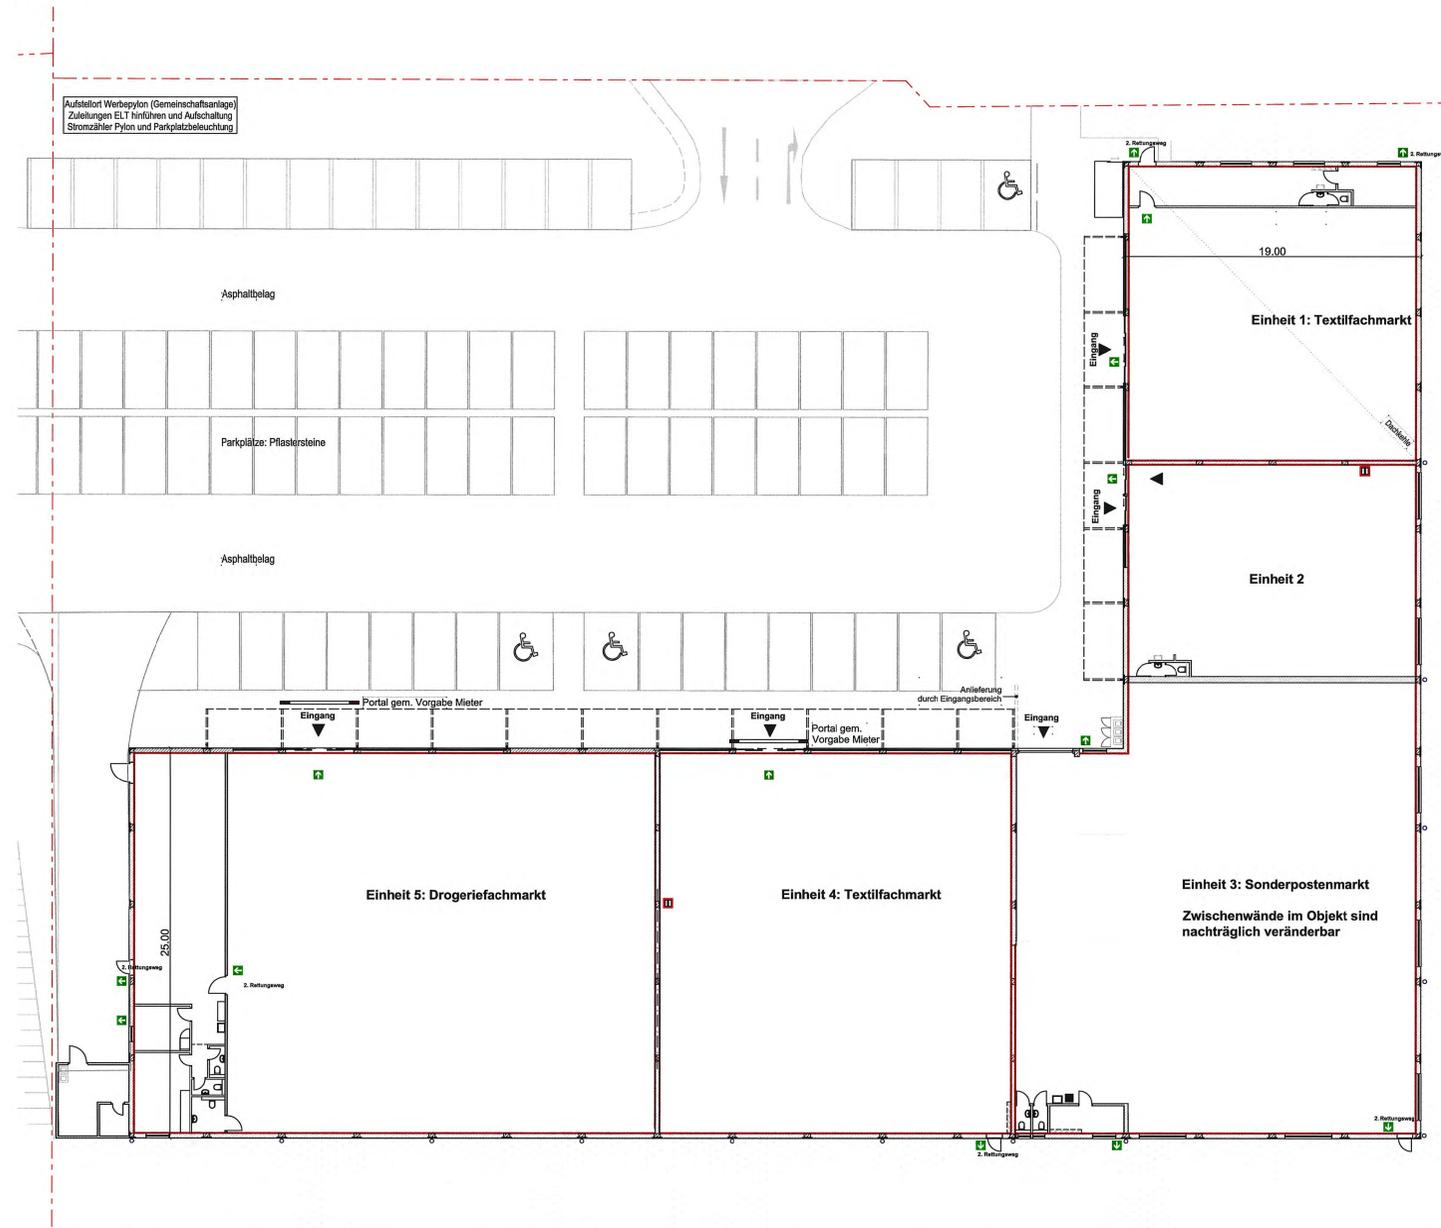

Ansicht Nord



Ansicht Ost

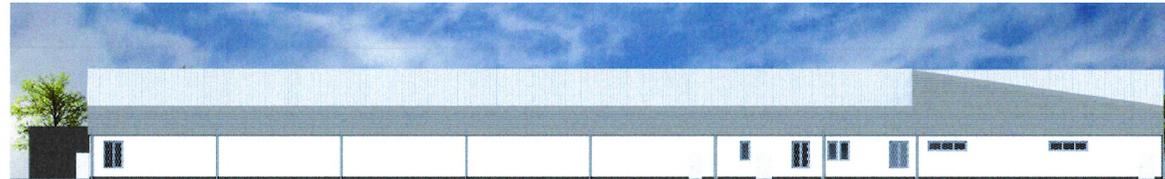

Ansicht Süd



Ansicht West



Materialien

- Außenwandflächen EG-Bereich: Putz, hell gestrichen, Sockelbereich grau
- Schaufensteranlage inkl. Eingang zu den Märkten: Aluminium, Farbe Weiß
- Fenster / Türen: Aluminium- oder Kunststoff-Elemente, Farbe Weiß oder ggf. nach Anforderung der einzelnen Shop-Betreiber
- vertikaler Dachbereich (aufgehende Wand/ Giebel): Wellblech Alu, unbeschichtet, horizontal verbaut (vertikale Verkleidungen des Dachbereiches entsprechend Ansichten)
- Eindeckung der Dachfläche analog zum REWE-Markt

Verfahrensvermerk

Der vorhabenbezogene Bebauungsplan, bestehend aus den Plänen 1 bis 3, darin


- Plan 1, Planzeichnung (Teil A) und textliche Festsetzungen (Teil B)
- Plan 2, Vorhaben- und Erschließungsplan, Lageplan
- Plan 3, Vorhaben- und Erschließungsplan, Grundriss und Ansichten

wird hiermit als Satzung ausgefertigt.

Halle, den 14. 2014



Oberbürgermeister

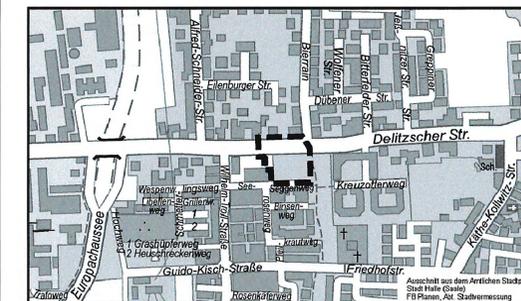

STADT HALLE (SAALE)

Vorhabenbezogener Bebauungsplan Nr. 156 „Zentrum Büschdorf“ Plan 3: Vorhaben- und Erschließungsplan, Grundriss und Ansichten

Vorhabenträger: Siewert Gewerbebau GmbH
Georgstraße 11
72827 Wannweil

Planungsbüro: H + B Stadtplanung
Willy-Brandt-Str. 10
06110 Halle (Saale)

Aktualitätsstand der Planung: 28.11.2013

Gemarkung: Büschdorf

Flur: 1

Maßstab: 1 : 200

Kartengrundlage: Liegenschaftskarte mit Inhalt der Stadtgrundkarte
Stadt Halle (Saale)
FB Planen, Abt. Stadtvermessung

Vervielfältigungen der Planunterlagen für gewerbliche Zwecke sind untersagt.