



Detail Bushaltestelle Einstiegsbereich

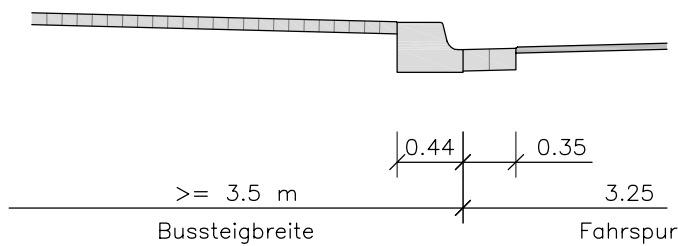

erstellt: Steinbrecher u. Partner 31.07.2014

FACHBEREICH PLANEN

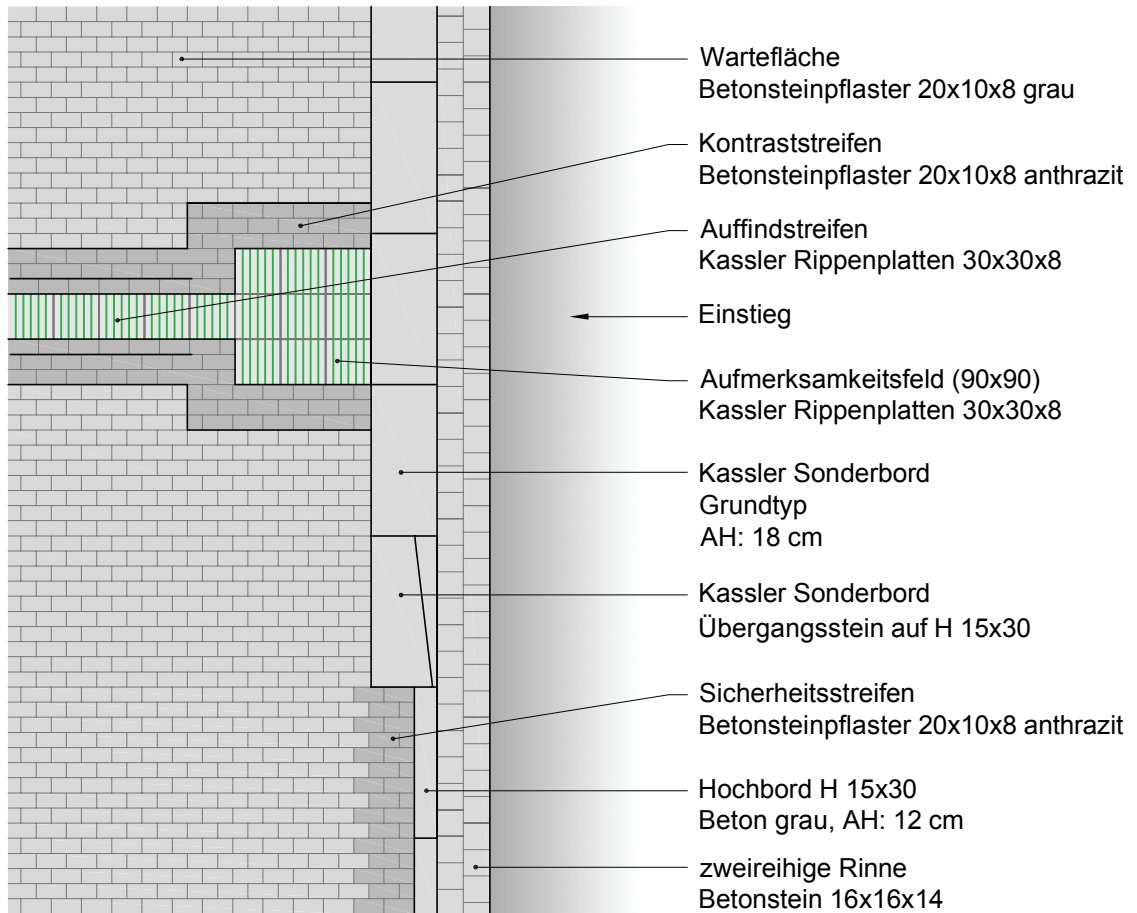

hallesaale
HÄNDELSTADT

Vorplanung

Gestaltung

Bl. 4 von 5 - Bushaltestelle, Einstiegsbereich

AG	Datum	Zeichen
geprüft		
genehmigt		
Unterschrift(en)		
Maßstab: 1 : 50		

**Ausbau Salzmünder Straße
von Am Brunnen bis Heidebahnhof**