




STADT HALLE (SAALE) VORHABENBEZOGENER BEBAUUNGSPLAN NR.143 KRÖLLWITZ, KREUZVORWERK 1. ÄNDERUNG

Ansichten M 1:200 Darstellung des Gestaltungsprinzips in den Hauptansichten



Es gelten die dargestellten Farben der Ansicht M1.200. Die Festlegung der konkreten Farbtöne erfolgt im Rahmen des Bauantrages.

ANSICHT OSTEN

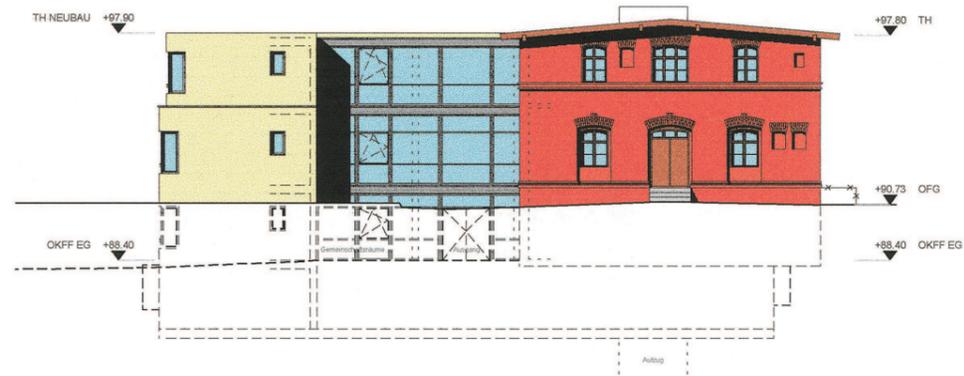


ANSICHT NORDEN



ANSICHT WESTEN



ANSICHT SÜDEN

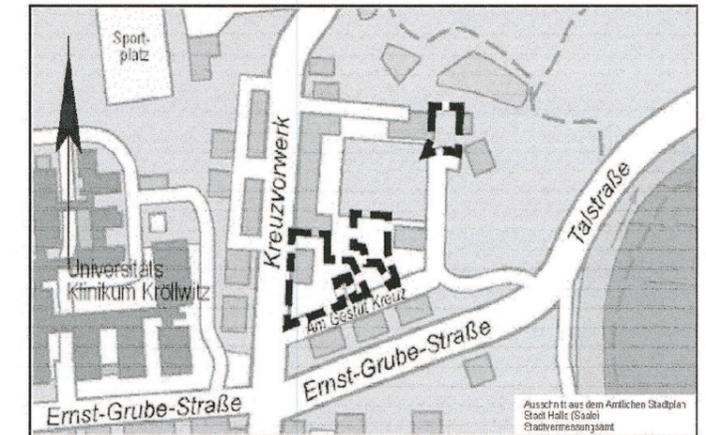

STADT HALLE (SAALE)

Vorhabenbezogener Bebauungsplan Nr. 143, Kröllwitz, Kreuzvorwerk, 1. Änderung

Plan 2: Prinzipansichten – Neubau Pflegeheim

Planungsbüro Architekturbüro Peter Frießleben
Dipl. Designer / Freier Architekt BDA
Karl-Liebkechtstr. 19
06114 Halle (Saale)

Aktualitätsstand der Planung 14.11.2008

Gemarkung Kröllwitz

Flur 13

Maßstab 1 : 200

Kartengrundlage Liegenschaftskarte mit Inhalt der Stadtgrundkarte
Stadt Halle (Saale)
Stadtvermessungsamt

Die 1.Änderung des vorhabenbezogenen Bebauungsplanes besteht aus den Plänen 1 und 2

Vervielfältigungen der Planunterlagen für gewerbliche Zwecke sind untersagt.