


# STADT HALLE

## VORHABEN - UND ERSCHLIESSUNGSPLAN NR. 15

### SCHEMAPLAN DER ERSCHLIEBUNG

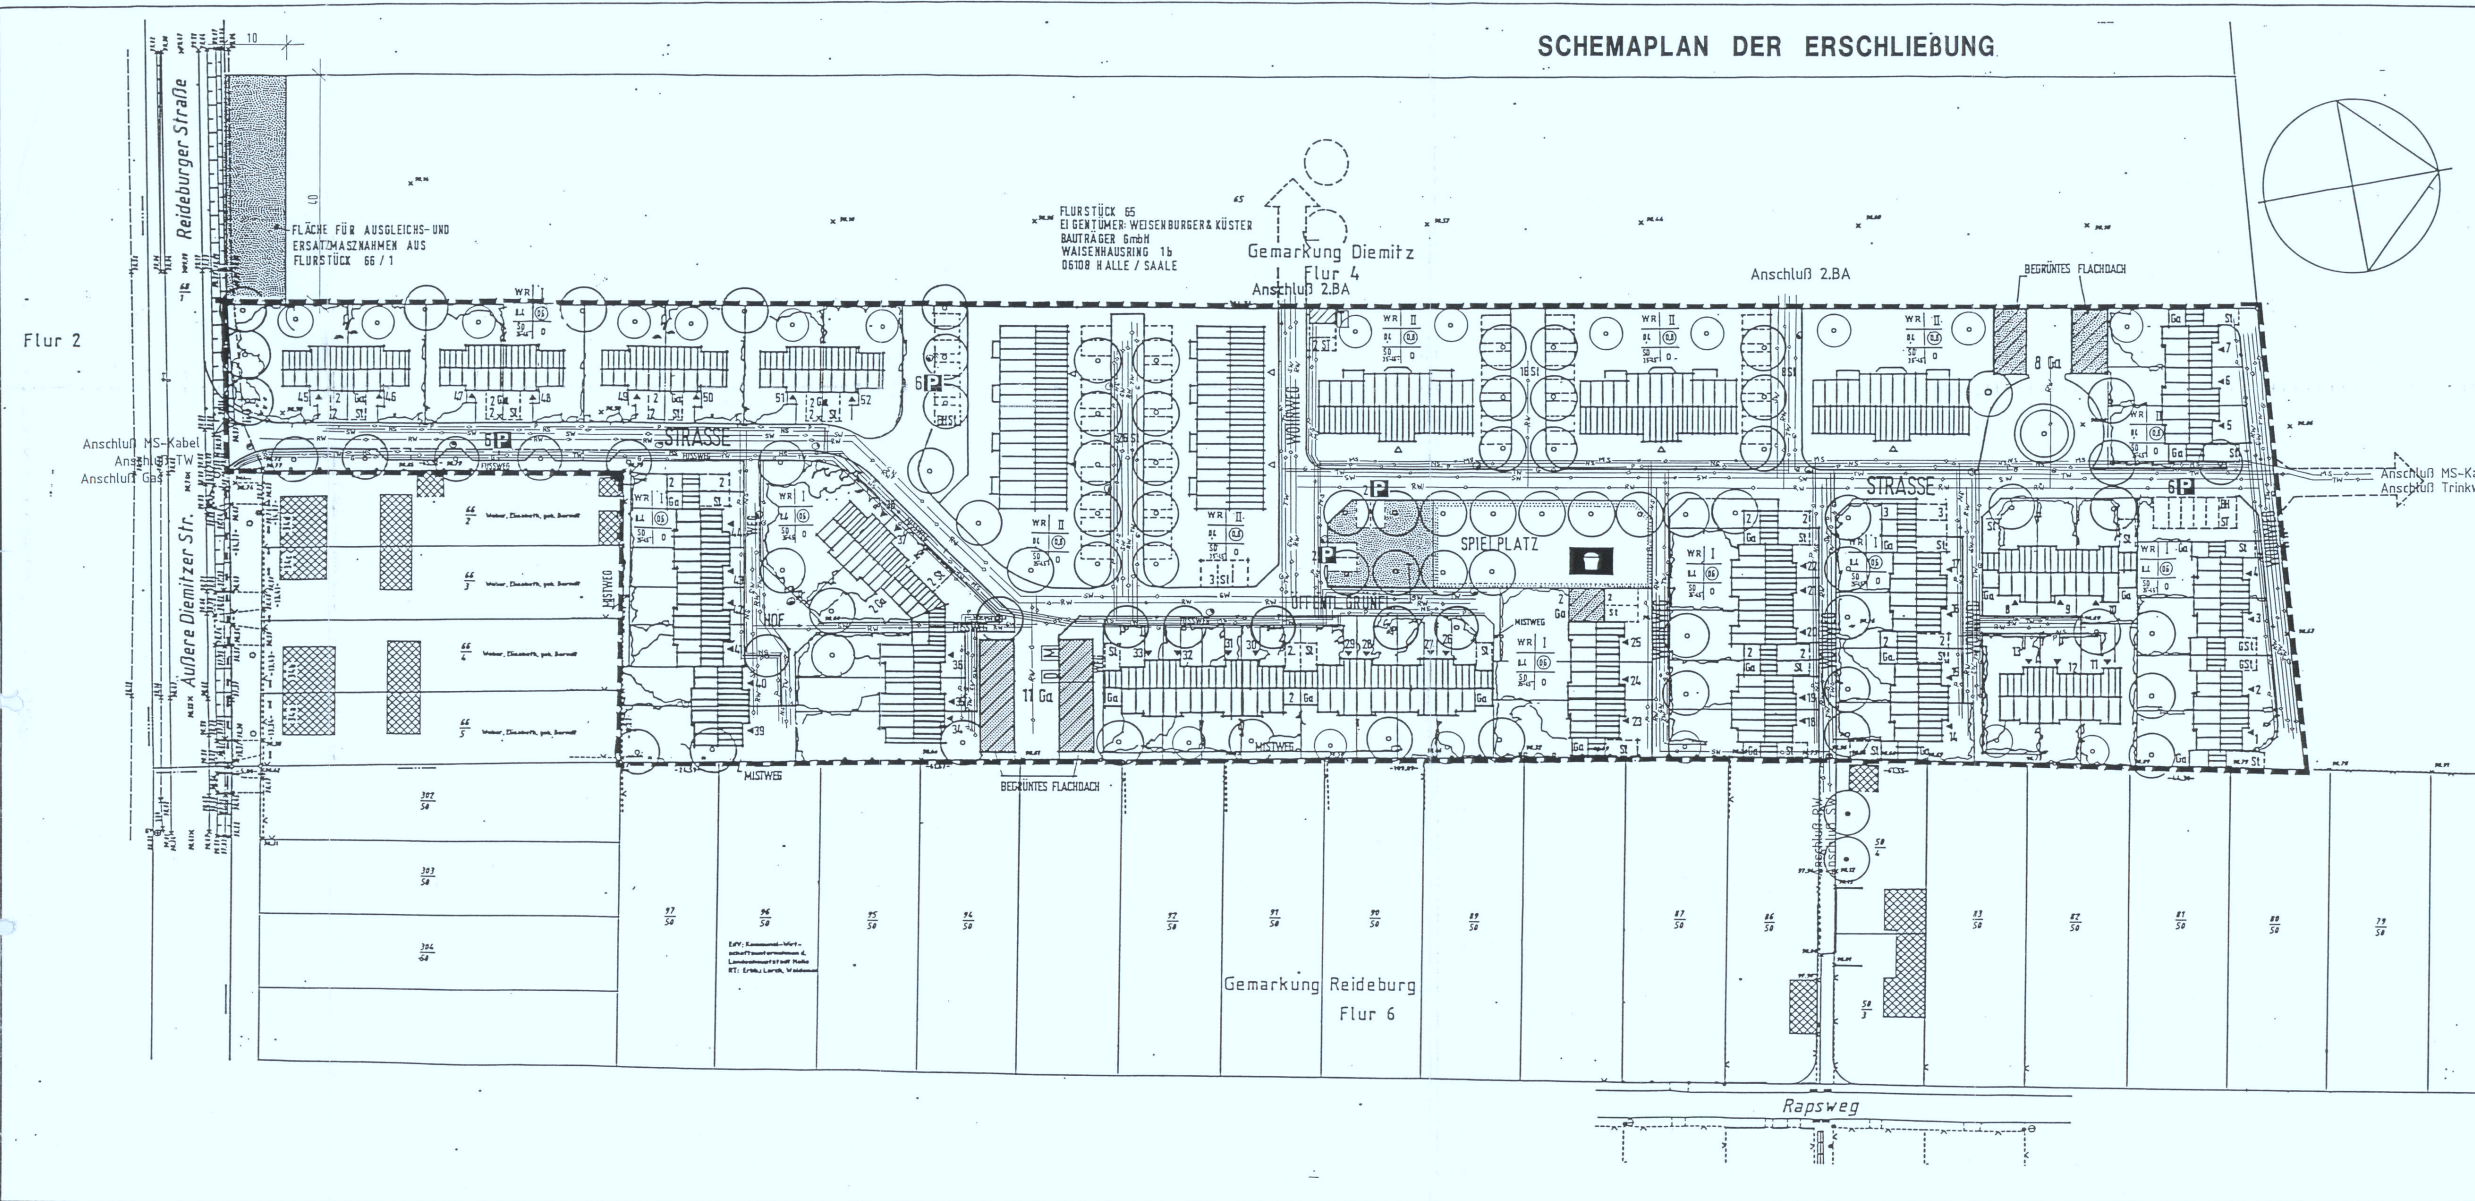

URSCHRIFT



*R. J. ...*  
Oberbürgermeister

**Legende:**

- TW— Trinkwasserversorgung
- SW— Schmutzwasserkanal
- RW— Regenwasserkanal
- NS— Niederspannungskabel
- MS— Mittelspannungskabel
- G— Gasversorgung

**Stellplatznachweis**

<b>I. Private PKW Stellplätze</b>		
Erforderliche PKW-Stellplätze		
A) Reihenhäuser + Doppelhäuser: 52 WE x 1,0 Stpl. =		52 Stpl.
B) Geschöwohnungen: 51 WE x 1,0 Stpl. =		51 Stpl.
C) Gesamt erforderlich =		<b>103 Stpl.</b>
Geplante PKW Stellplätze:		
A) Reihenhäuser: Garagen =		58 Stpl.
Stpl. v. den Garagen =		38 Stpl.
Gesamt geplant =		<b>96 Stpl.</b>
B) Geschöwohnungen =		55 Stpl.
C) Gesamt geplant =		<b>151 Stpl.</b>
<b>II. Öffentliche PKW Stellplätze</b>		
öffentl. Stpl. =		22 Stpl.
Gesamtstellplätze =		<b>173 Stpl.</b>