


vorhabenbezogenen Bebauungsplan Nr. 175 der Stadt Halle (Saale) „Halle Neustadt, Autohaus Göttinger Bogen“, Satzung
Anlage, Ansichten



Ansicht von Westen



Ansicht von Osten

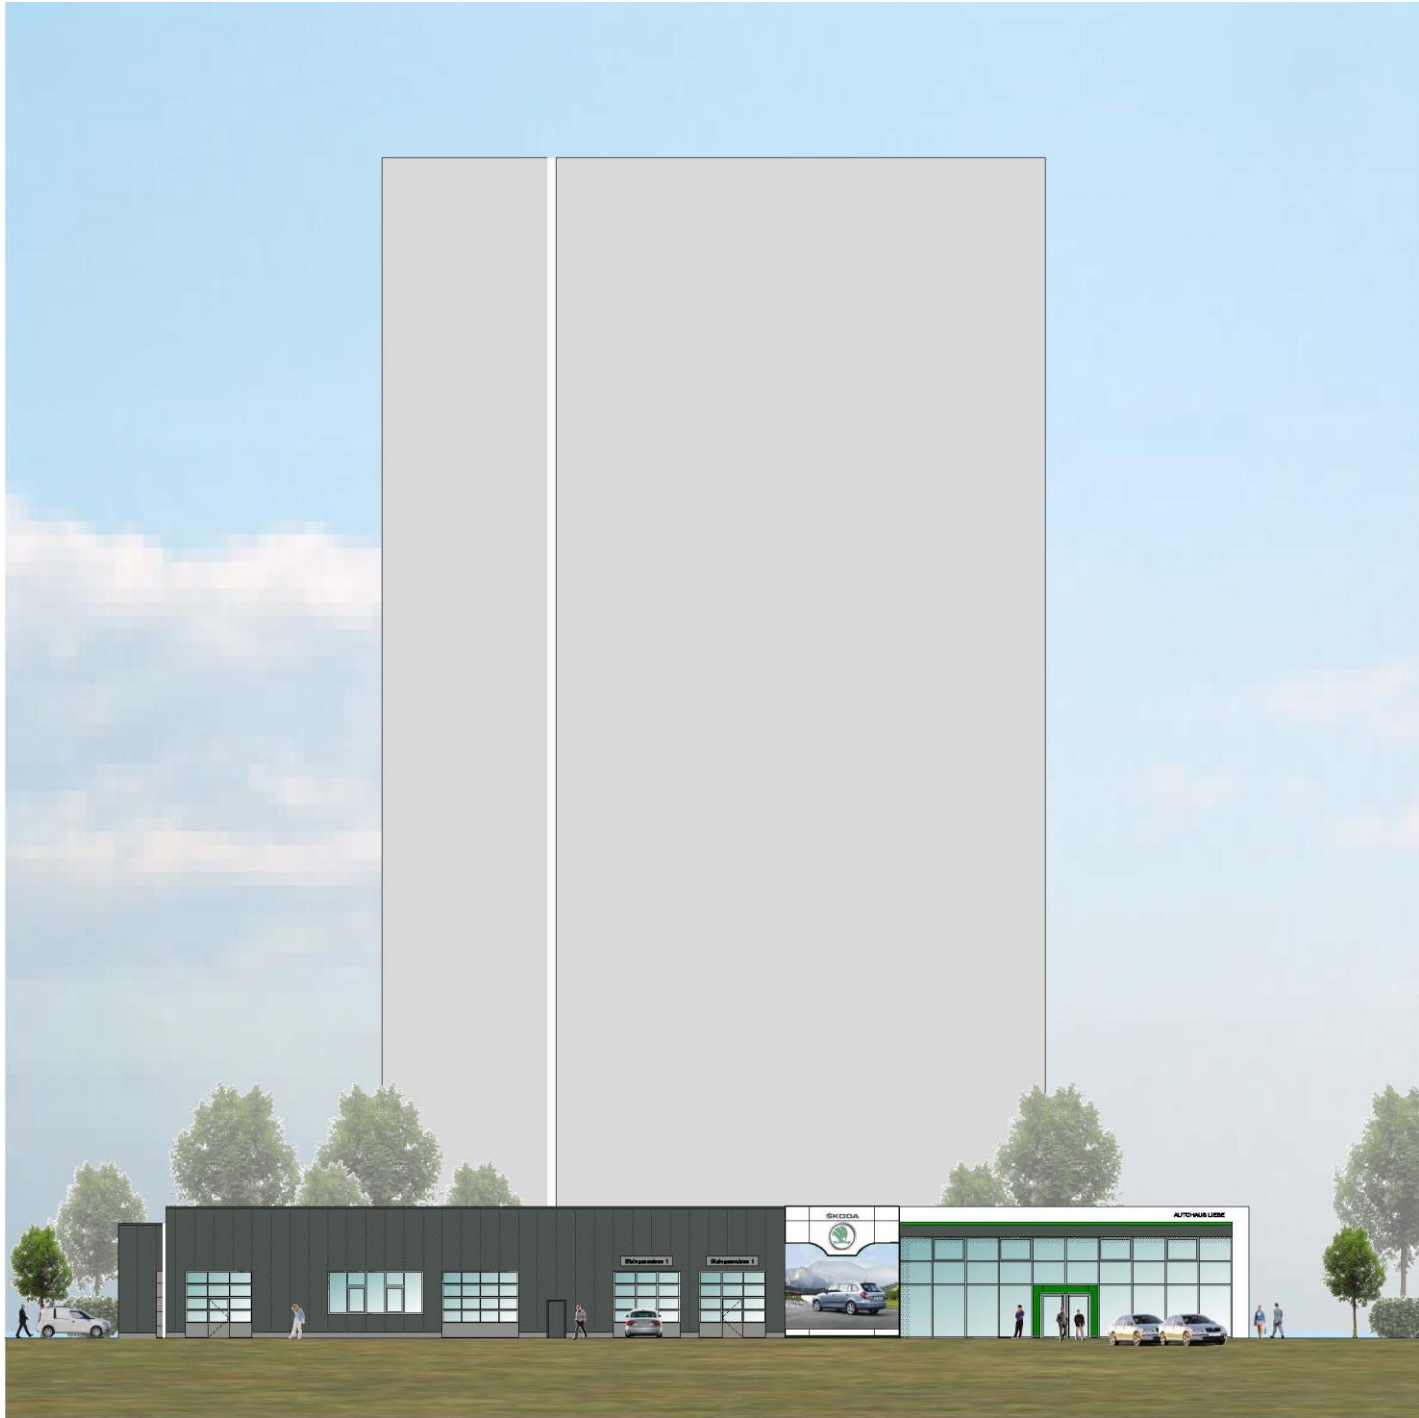

Ansicht von Süden