



# STADT HALLE (SAALE)


# VORHABENBEZOGENER BEBAUUNGSPLAN NR. 175

## "Halle-Neustadt, Autohaus Göttinger Bogen"



- Planzeichenerklärung**
- Grenze des räumlichen Geltungsbereiches des Vorhaben- und Erschließungsplans
  - Gebäude 1. Bauabschnitt
  - Gebäude 2. Bauabschnitt
  - Verkehrsfläche / Stellplätze
  - Grünfläche
  - Baumpflanzung
- Planzeichen der Kartengrundlage (auszugsweise und beispielhaft)**
- Nichtöffentliches Gebäude
  - Wirtschaftsgebäude
  - Böschung
  - Mauer
  - Zaun
  - Baum
  - Höhenpunkt mit Höhentext
  - Flurgrenze
  - Flurstücksgrenze
  - Flurstücksnummer

Plan 2 zum vorhabenbezogenen Bebauungsplan Nr. 175 "Halle-Neustadt, Autohaus Göttinger Bogen"  
 Halle, den 27.06.2016  
 Siegel: Oberbürgermeister

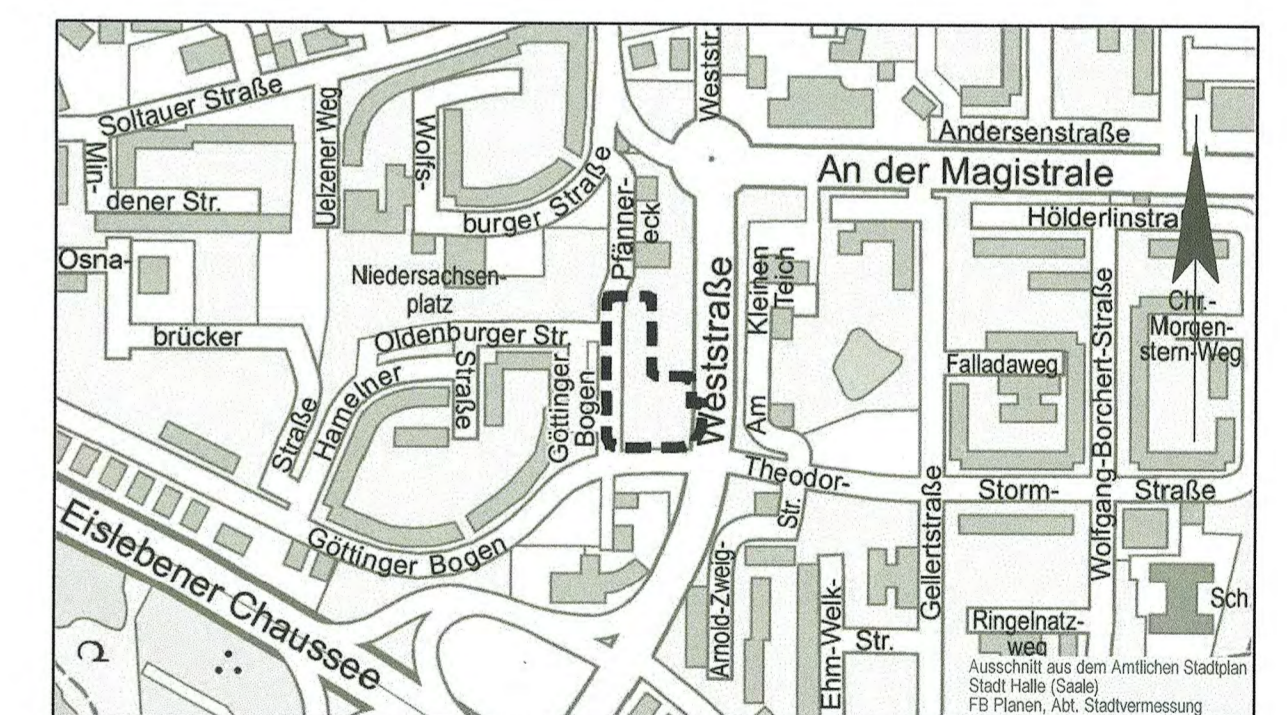

Kartengrundlage: Liegenschaftskarte mit Inhalt der Stadtgrundkarte Stadt Halle (Saale), FB Plänen, Abt. Stadtvermessung  
 Gemarkung: Halle-Neustadt  
 Flur: 1  
 Maßstab: 1:500  
 Stand der Liegenschaftskarte: Mai 2015  
 Stand der Planunterlagen:  
 Lagebezugssystem: Gauß-Krüger-Koordinatensystem (LS 150)  
 Höhenbezugssystem: NNH (HG 160)  
 Nutzungsgenehmigung: ALNIS © GeoBasis-DE / L1VermGeo LSA, 052015/SA18-42803-09-14

**STADT HALLE (SAALE)**  
 Vorhaben- und Erschließungsplan  
 zum vorhabenbezogenen Bebauungsplan Nr. 175  
 "Halle-Neustadt, Autohaus Göttinger Bogen"

Planungsbüro: StadtLandGrün  
 Stadt- und Landschaftsplanung  
 Am Kirchtor 10  
 06108 Halle (Saale)

Aktuallitätsstand der Planung: 17. Juni 2016

Gemarkung: Halle - Neustadt

Flur: 1

Maßstab: 1:500

Kartengrundlage: Liegenschaftskarte mit Inhalt der Stadtgrundkarte Stadt Halle (Saale)  
 Fachbereich Planen, Abteilung Stadtvermessung