


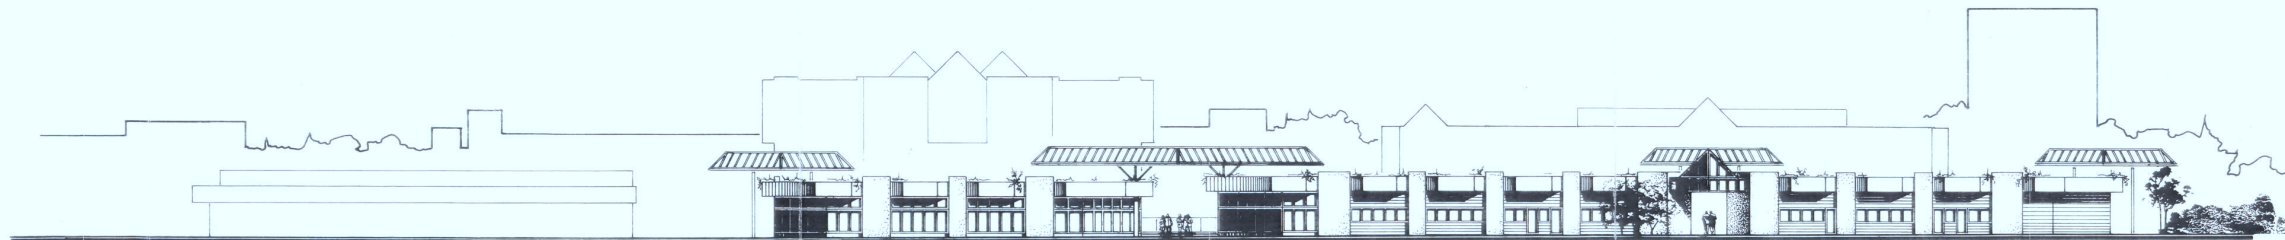

ANSICHT VOM HEIDERING



ANSICHT VON NORDEN



BLATT : 5

STADTTEILZENTRUM HALLE - HEIDE NORD

PROJEKT NR. 403		
PL 403/01	403-1-007	
ANSICHTEN		
<small> An alle mit der vorliegenden Zeichnung verbundenen Unterlagen sind die Originalunterlagen zu entnehmen. Die Zeichnung ist als Original zu betrachten. Die Zeichnung ist als Original zu betrachten. Die Zeichnung ist als Original zu betrachten. </small>		
Datum: OKTOBER 1984 Projekt: 132/49.4		