



ANSICHT VON NORDEN /BLICK AUS DER PASSAGE/

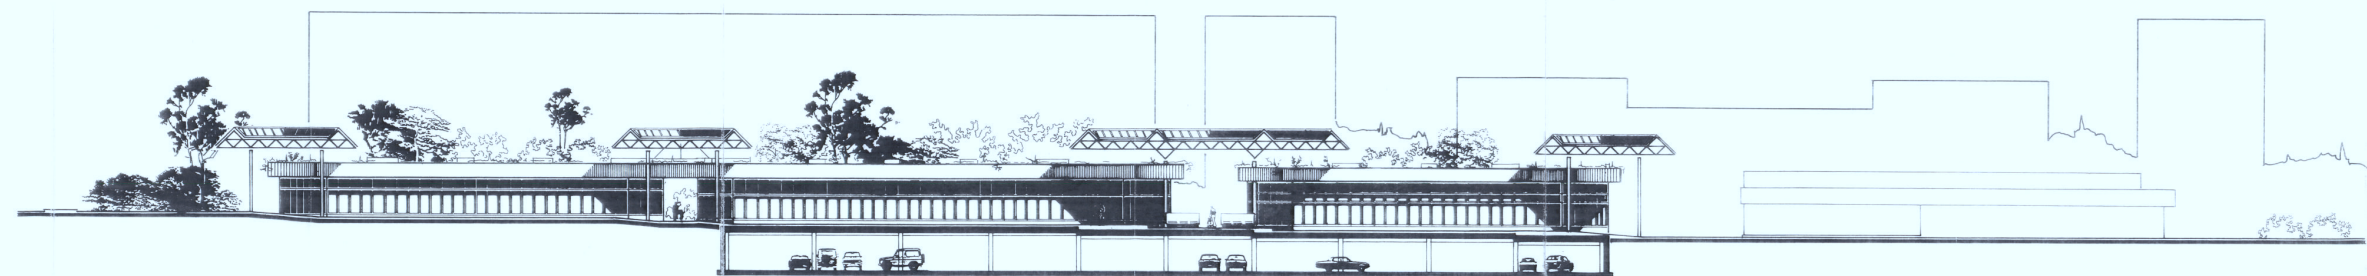

ANSICHT VON SÜDEN /BLICK AUS DER PASSAGE/

URSCHRIFT

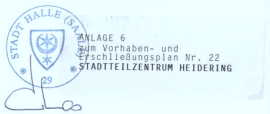

BLATT : 6

STADTTEILZENTRUM
HALLE HEIDE - NORD

Projekt		
Bestandteil	Projekt Nr. 403	
Architekt		
Architekturbüro W. Klemm & Partner		
KLEMM & PARTNER DORNBUSCH 20-31 04109 HALLE TEL. 0345-33066-0 FAX 0345-33066-20		
Datum / Version		
Version	403-I-008	Bestandteil
Projektziele	ANSICHTEN	
Maßstab	1:200	
Datum	1.10.94	
Projekt 132/89.4		