



QUERSCHNITT A-A

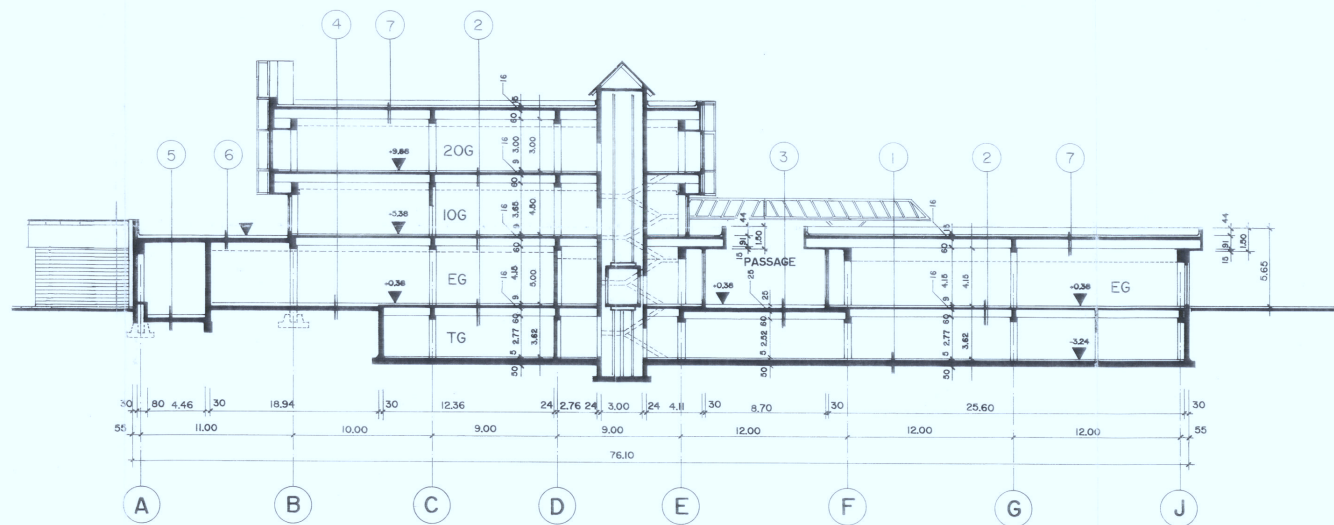

QUERSCHNITT B-B

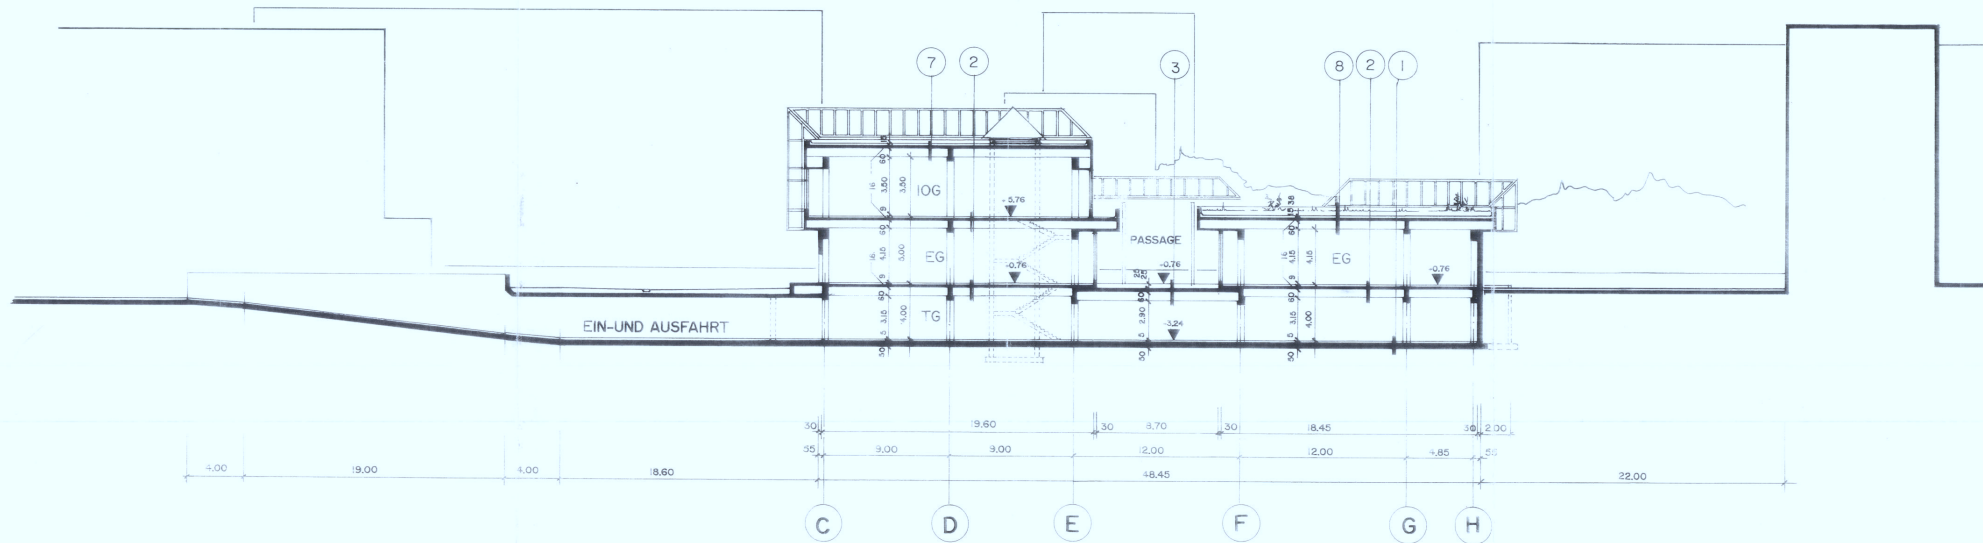

URSCHRIFT
 STADT HALLE HEIDE
 ANLAGE & VERBODEN
 Vorhaben- und Erschließungsplan Nr. 22
 STADTTEILZENTRUM HEIDERING

BLATT : 4

STADTTEILZENTRUM
 HALLE HEIDE - NORD

Projekt Nr. 403		
hai		
ARCHITECTURBÜRO W. HINNEKAMP		
SCHREIBWEI 31-33 33421 HEIDERING TEL. 0571-83064-0 FAX 0571-8306320		
Projekt Nr. 403-1-004		
QUERSCHNITTE		
OCTOBER 1994		
112/615		