


STADT HALLE (SAALE)

VORHABEN- UND ERSCHLISSUNGSPLAN NR.25

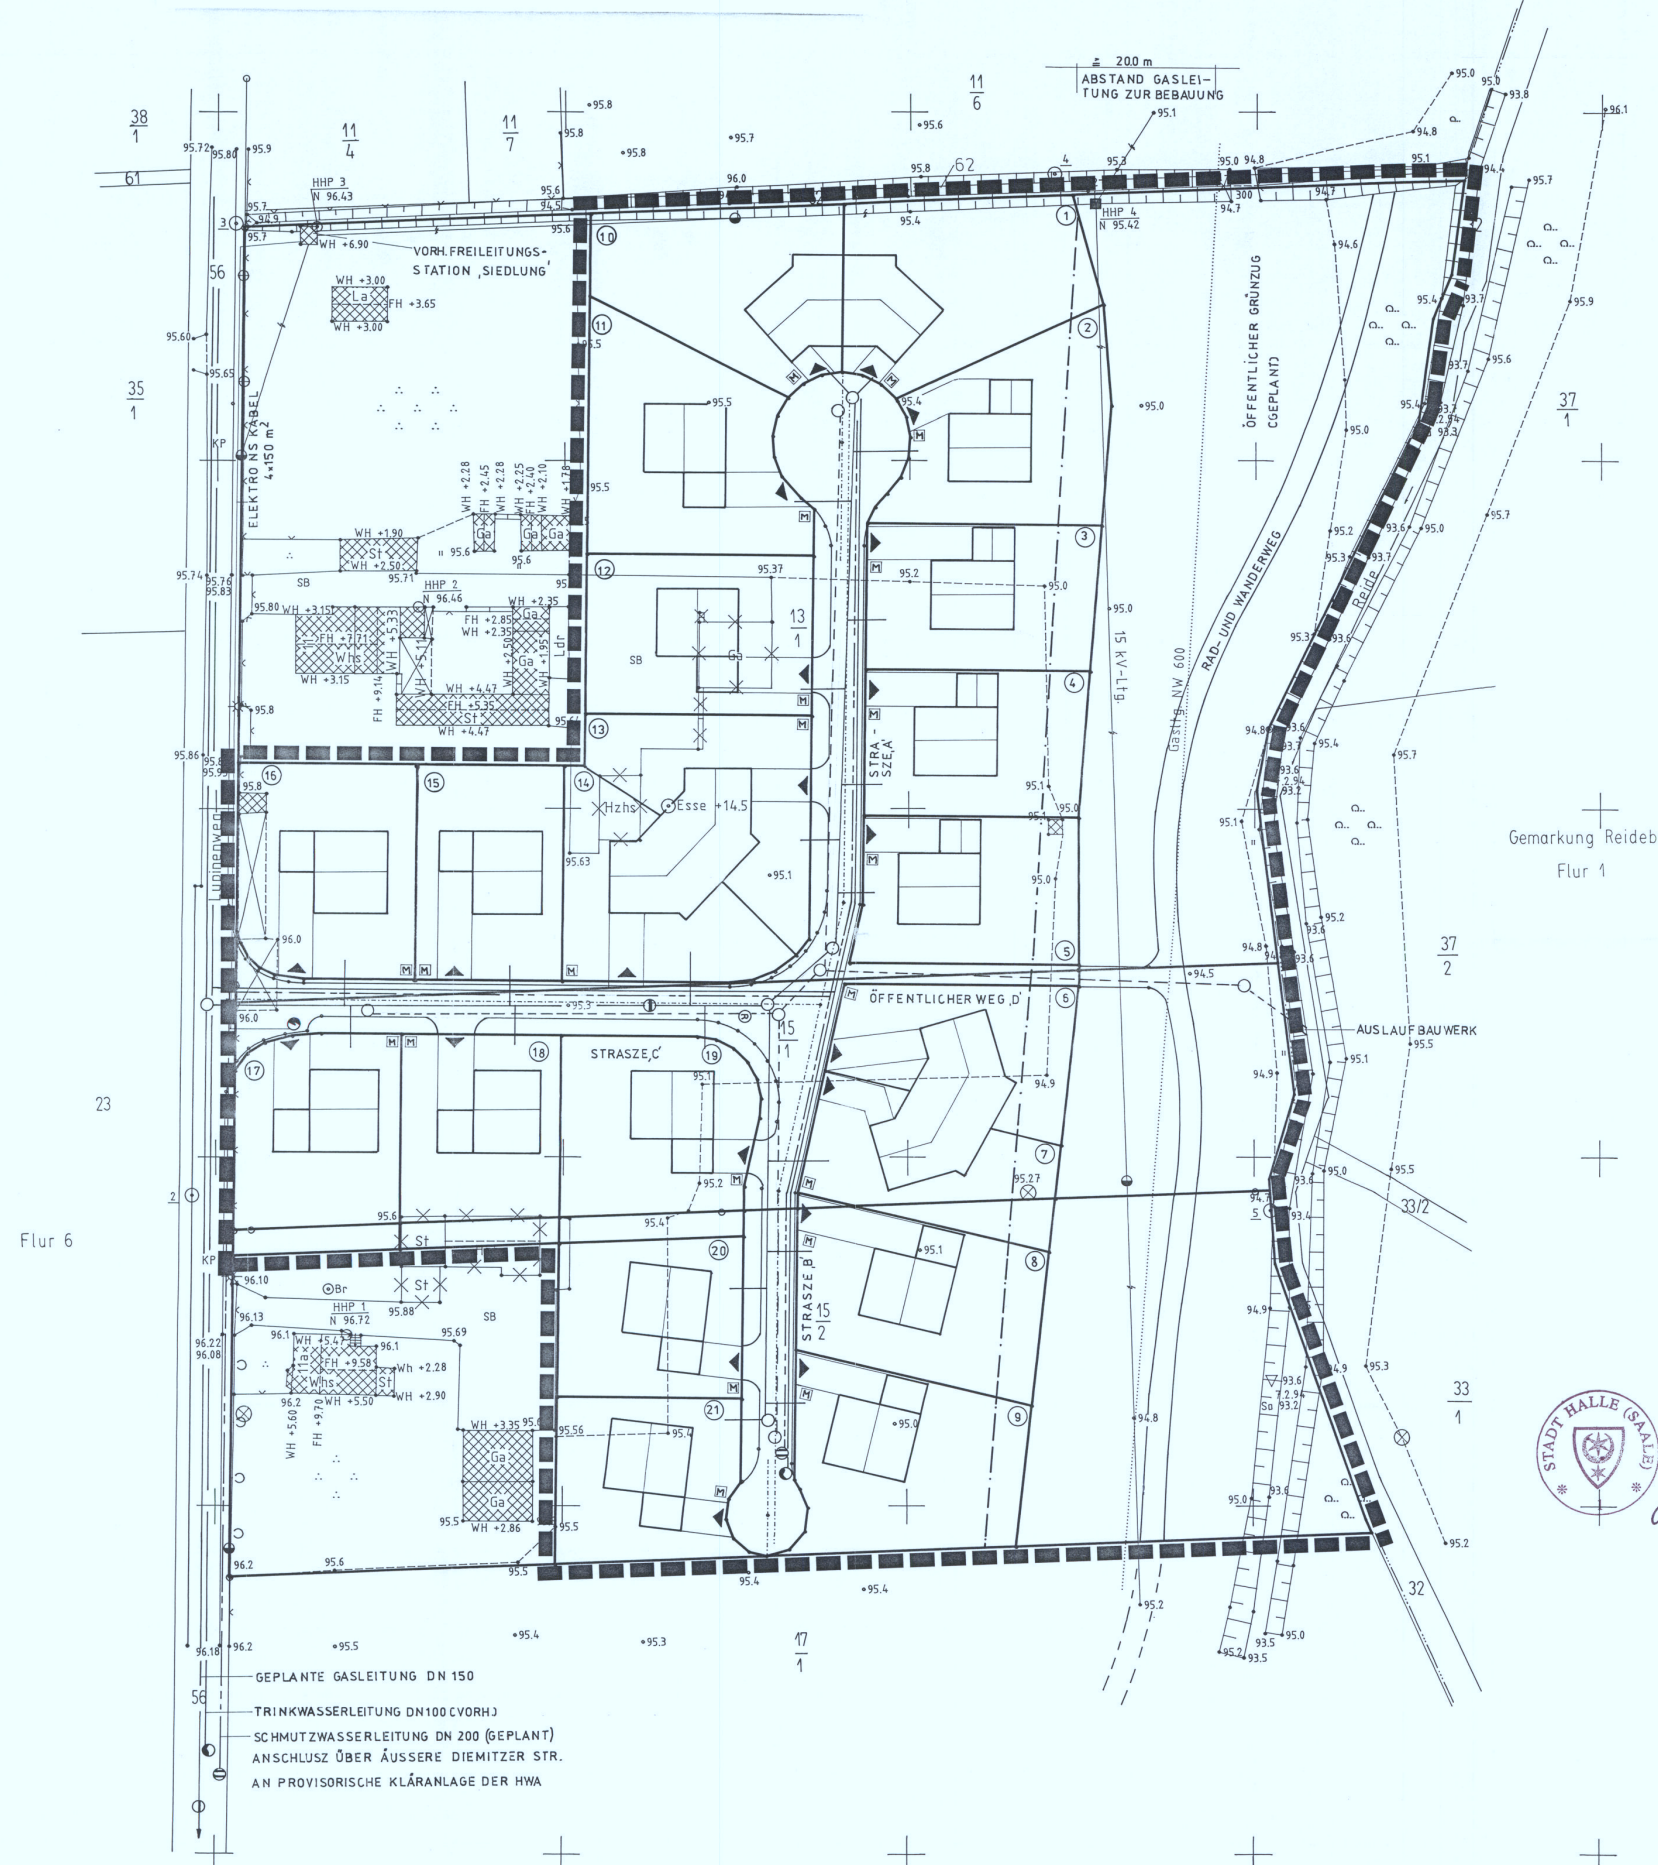

Gemarkung Reideburg
Flur 1



URSCHRIFT

[Signature]
Oberbürgermeister
12.07.94

- GEPLANTE GASLEITUNG DN 150
- TRINKWASSERLEITUNG DN100 (VORH.)
- SCHMUTZWASSERLEITUNG DN 200 (GEPLANT)
- ANSCHLUSS ÜBER ÄUSSERE DIEMITZER STR.
- AN PROVISORISCHE KLÄRANLAGE DER HWA

ANLAGE 2
VORHABEN-UND ERSCHLISSUNGSPLAN
NR. 25 M 1:500
SCHEMAPLAN DER ERSCHLISSUNG