STADT HALLE (SAALE) BEBAUUNGSPLAN NR. 8.3

Teil A (Planzeichnung)

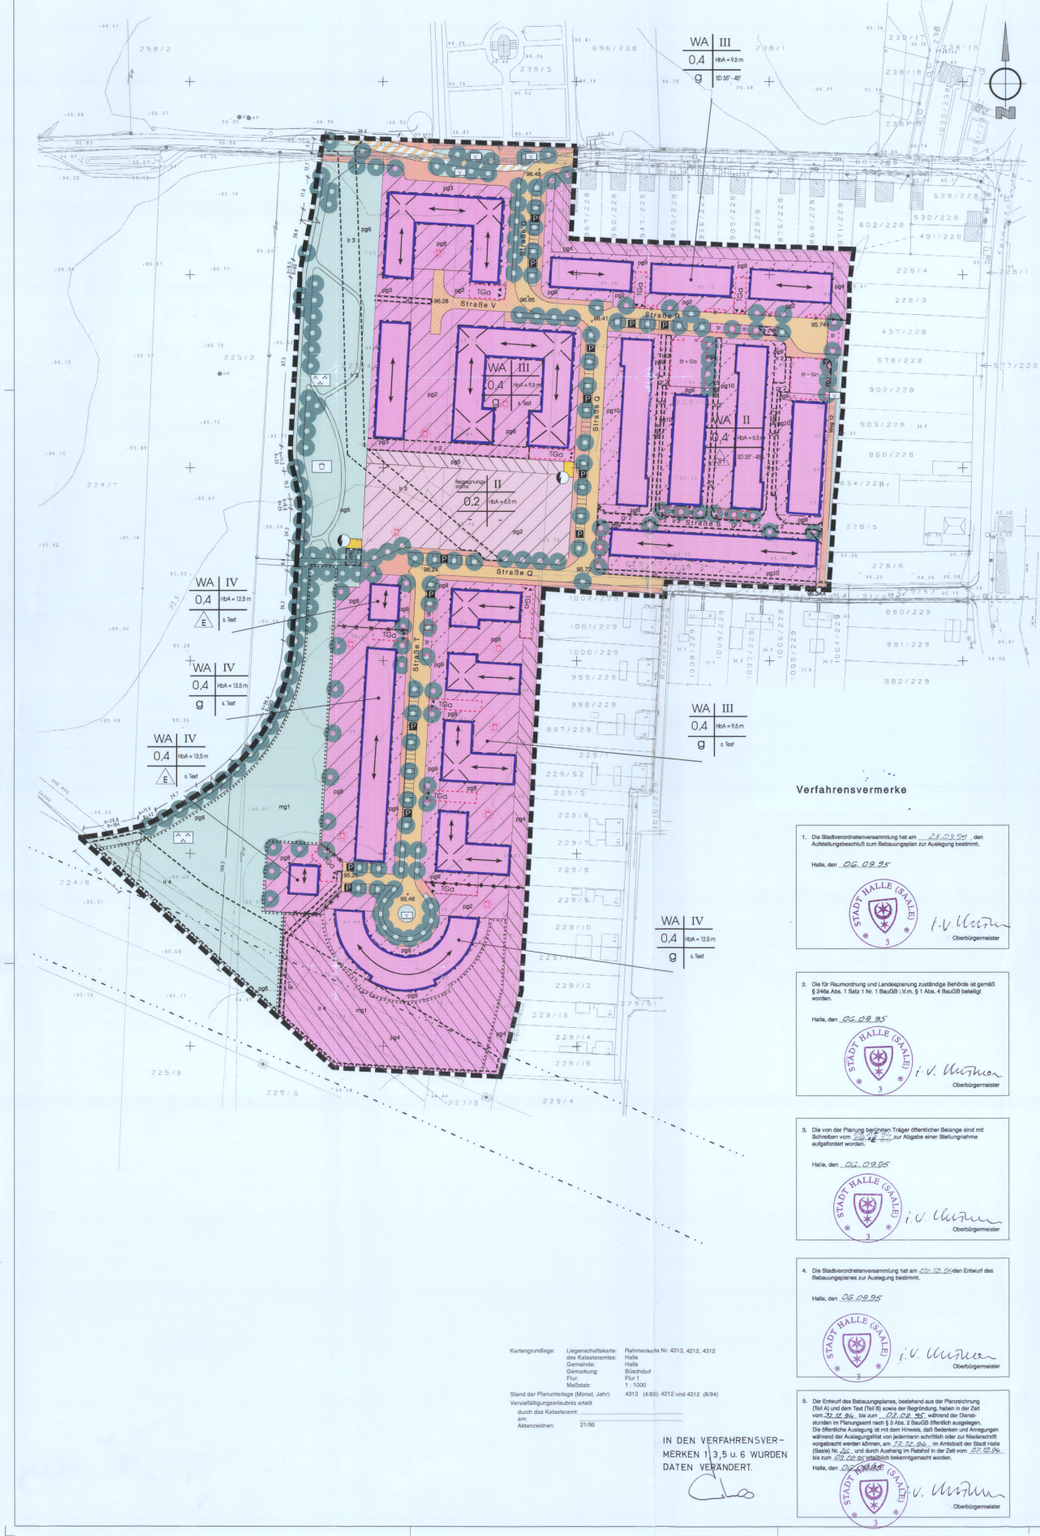
WA | III
0,4 | HBA = 9,5 m
g | SD 30°-40°
WA | IV
0,4 | HBA = 12,5 m
g | s. Text
WA | II
0,2 | HBA = 6,5 m
Straße V
Straße Q
Straße T
Straße R
Begegnungsstätte
TGa
St + Ga
B - Ga
pg1
pg2
pg3
pg4
pg5
pg6
pg7
pg8
pg9
pg10
mg1
96,48
96,28
96,65
96,41
95,74
95,72
95,74
95,72
95,48
95,47
95,40
95,42
95,40
95,42
95,40
95,42