




STADT HALLE (SAALE)

BEBAUUNGSPLAN NR. 90

(PLANAUSSCHNITT 2 VON 4 PLANAUSSCHNITTEN)

ANSCHLUSS
PLANAUSSCHNITT 3

ANSCHLUSS
PLANAUSSCHNITT 1

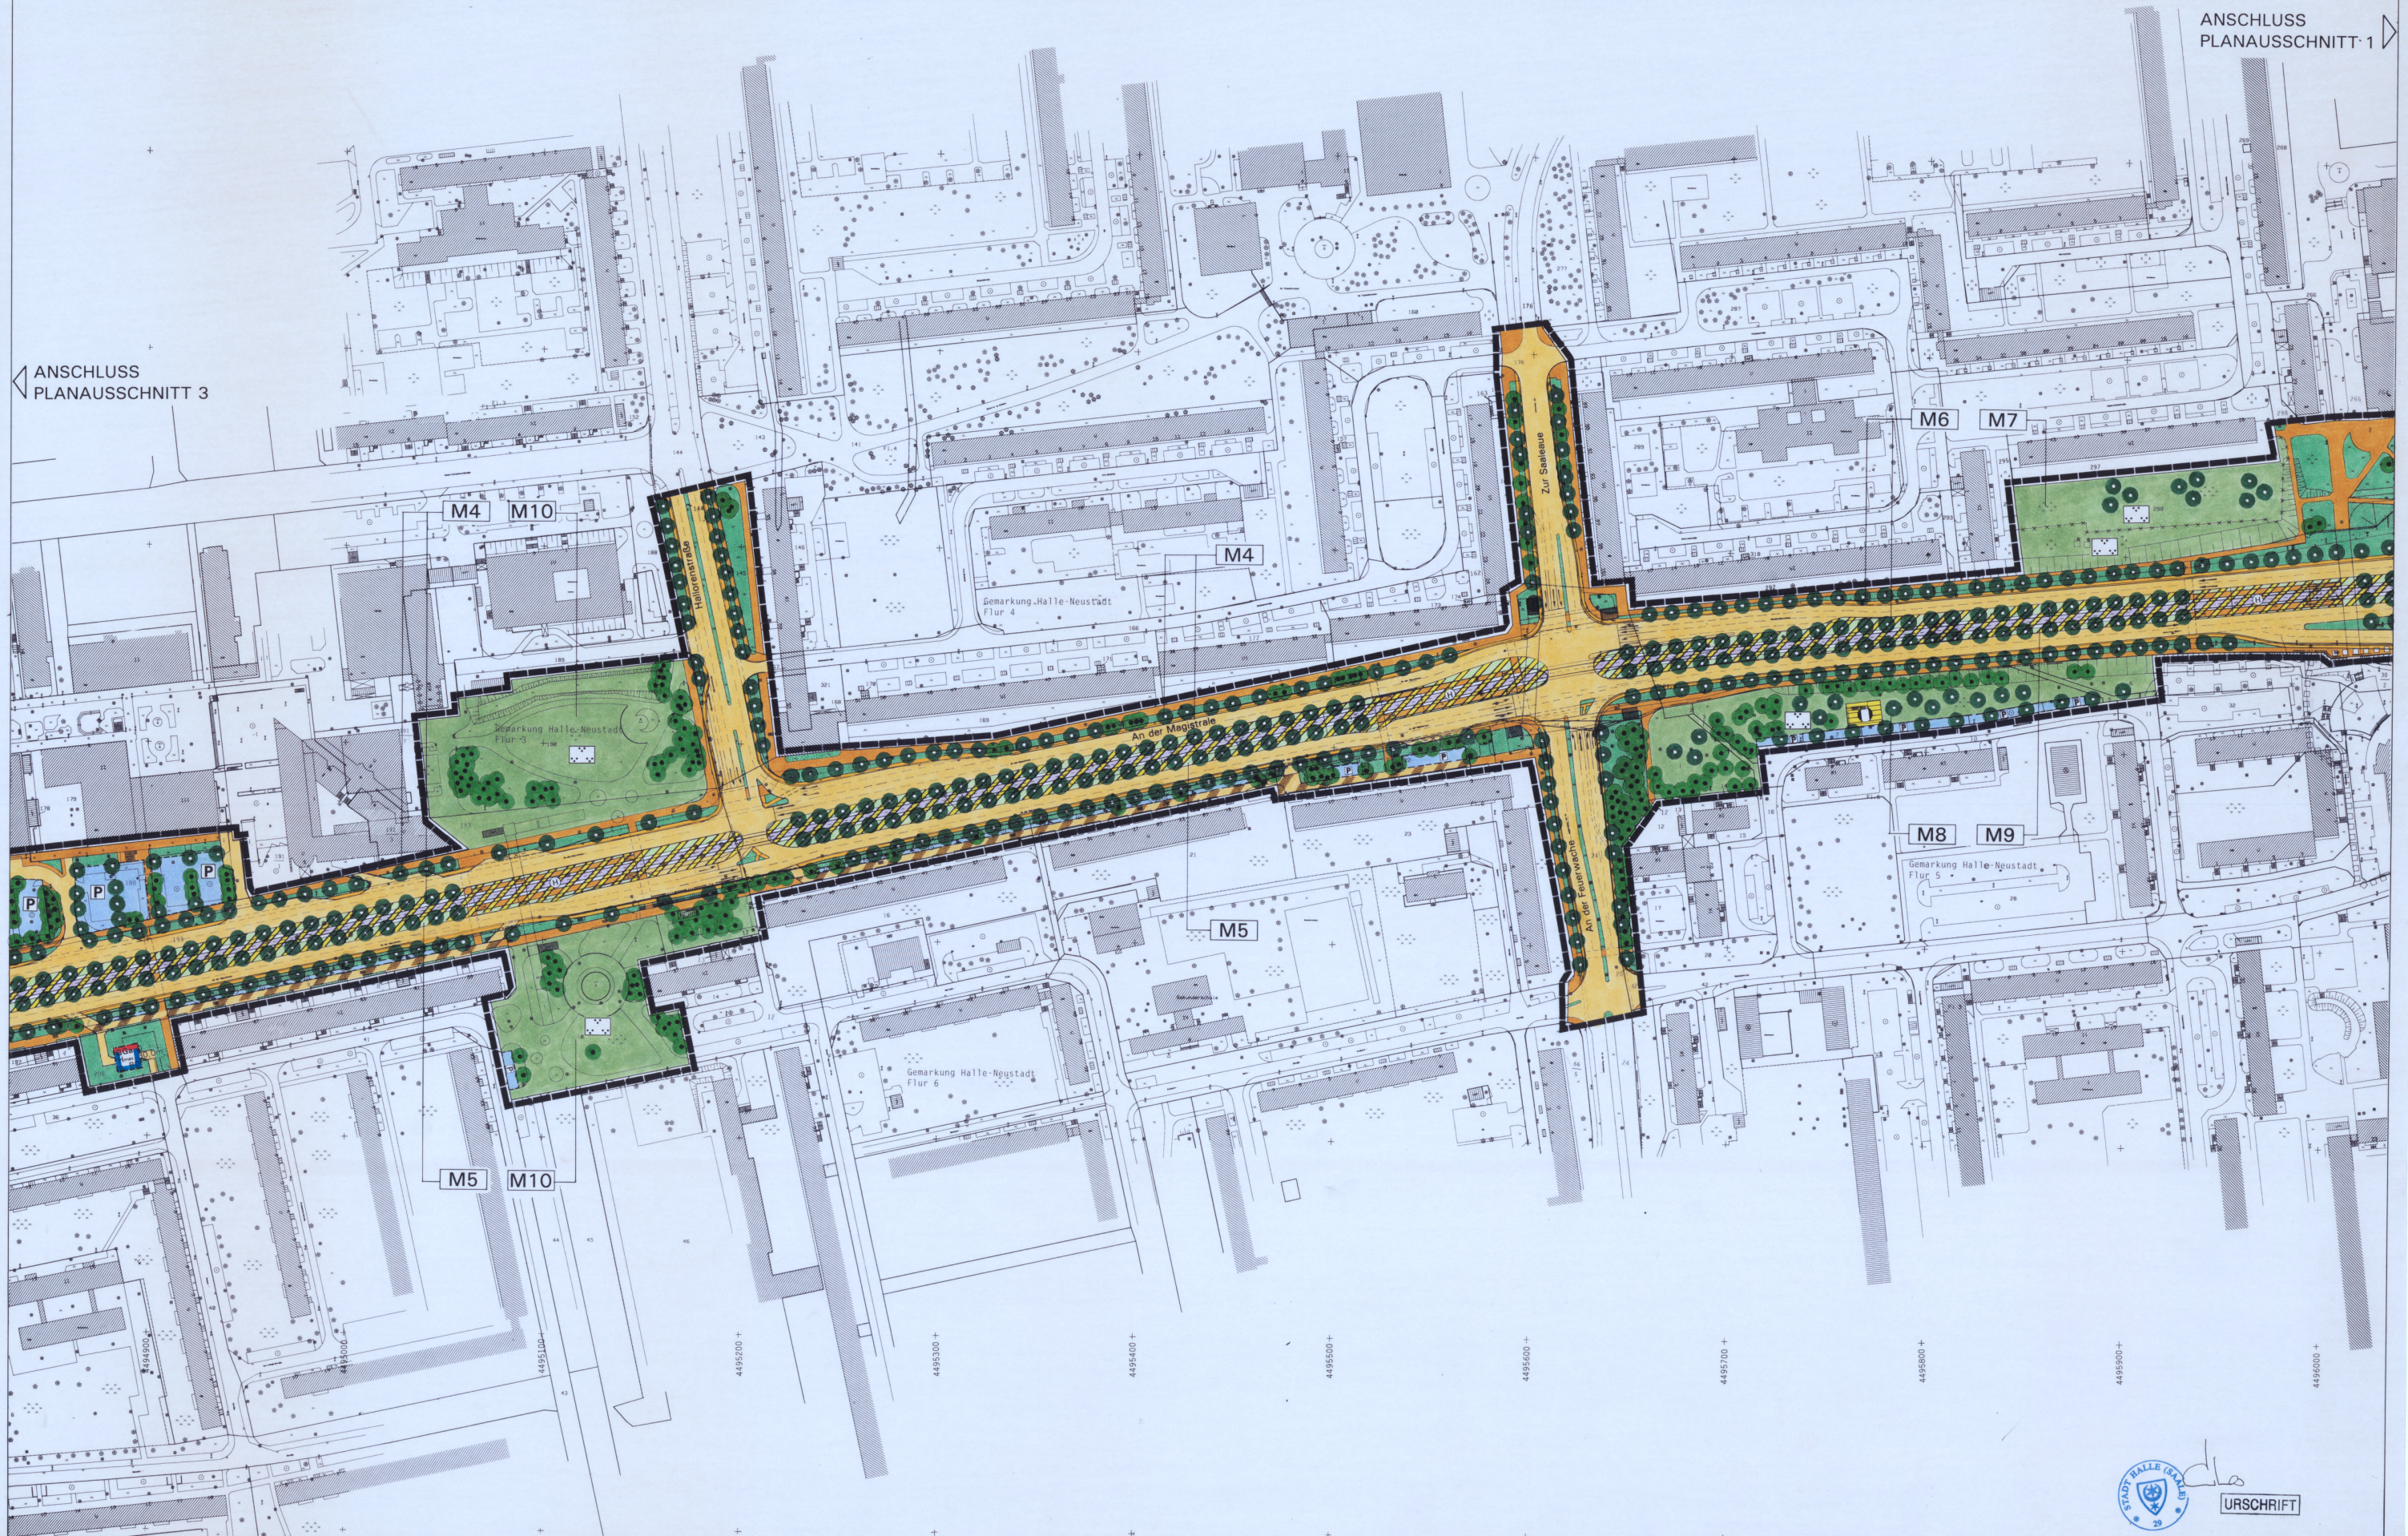

URSCHRIFT