


# Bebauungsplan Nr. 1, Industriegebiet Halle-Saalkreis an der A14, 1. Änderung

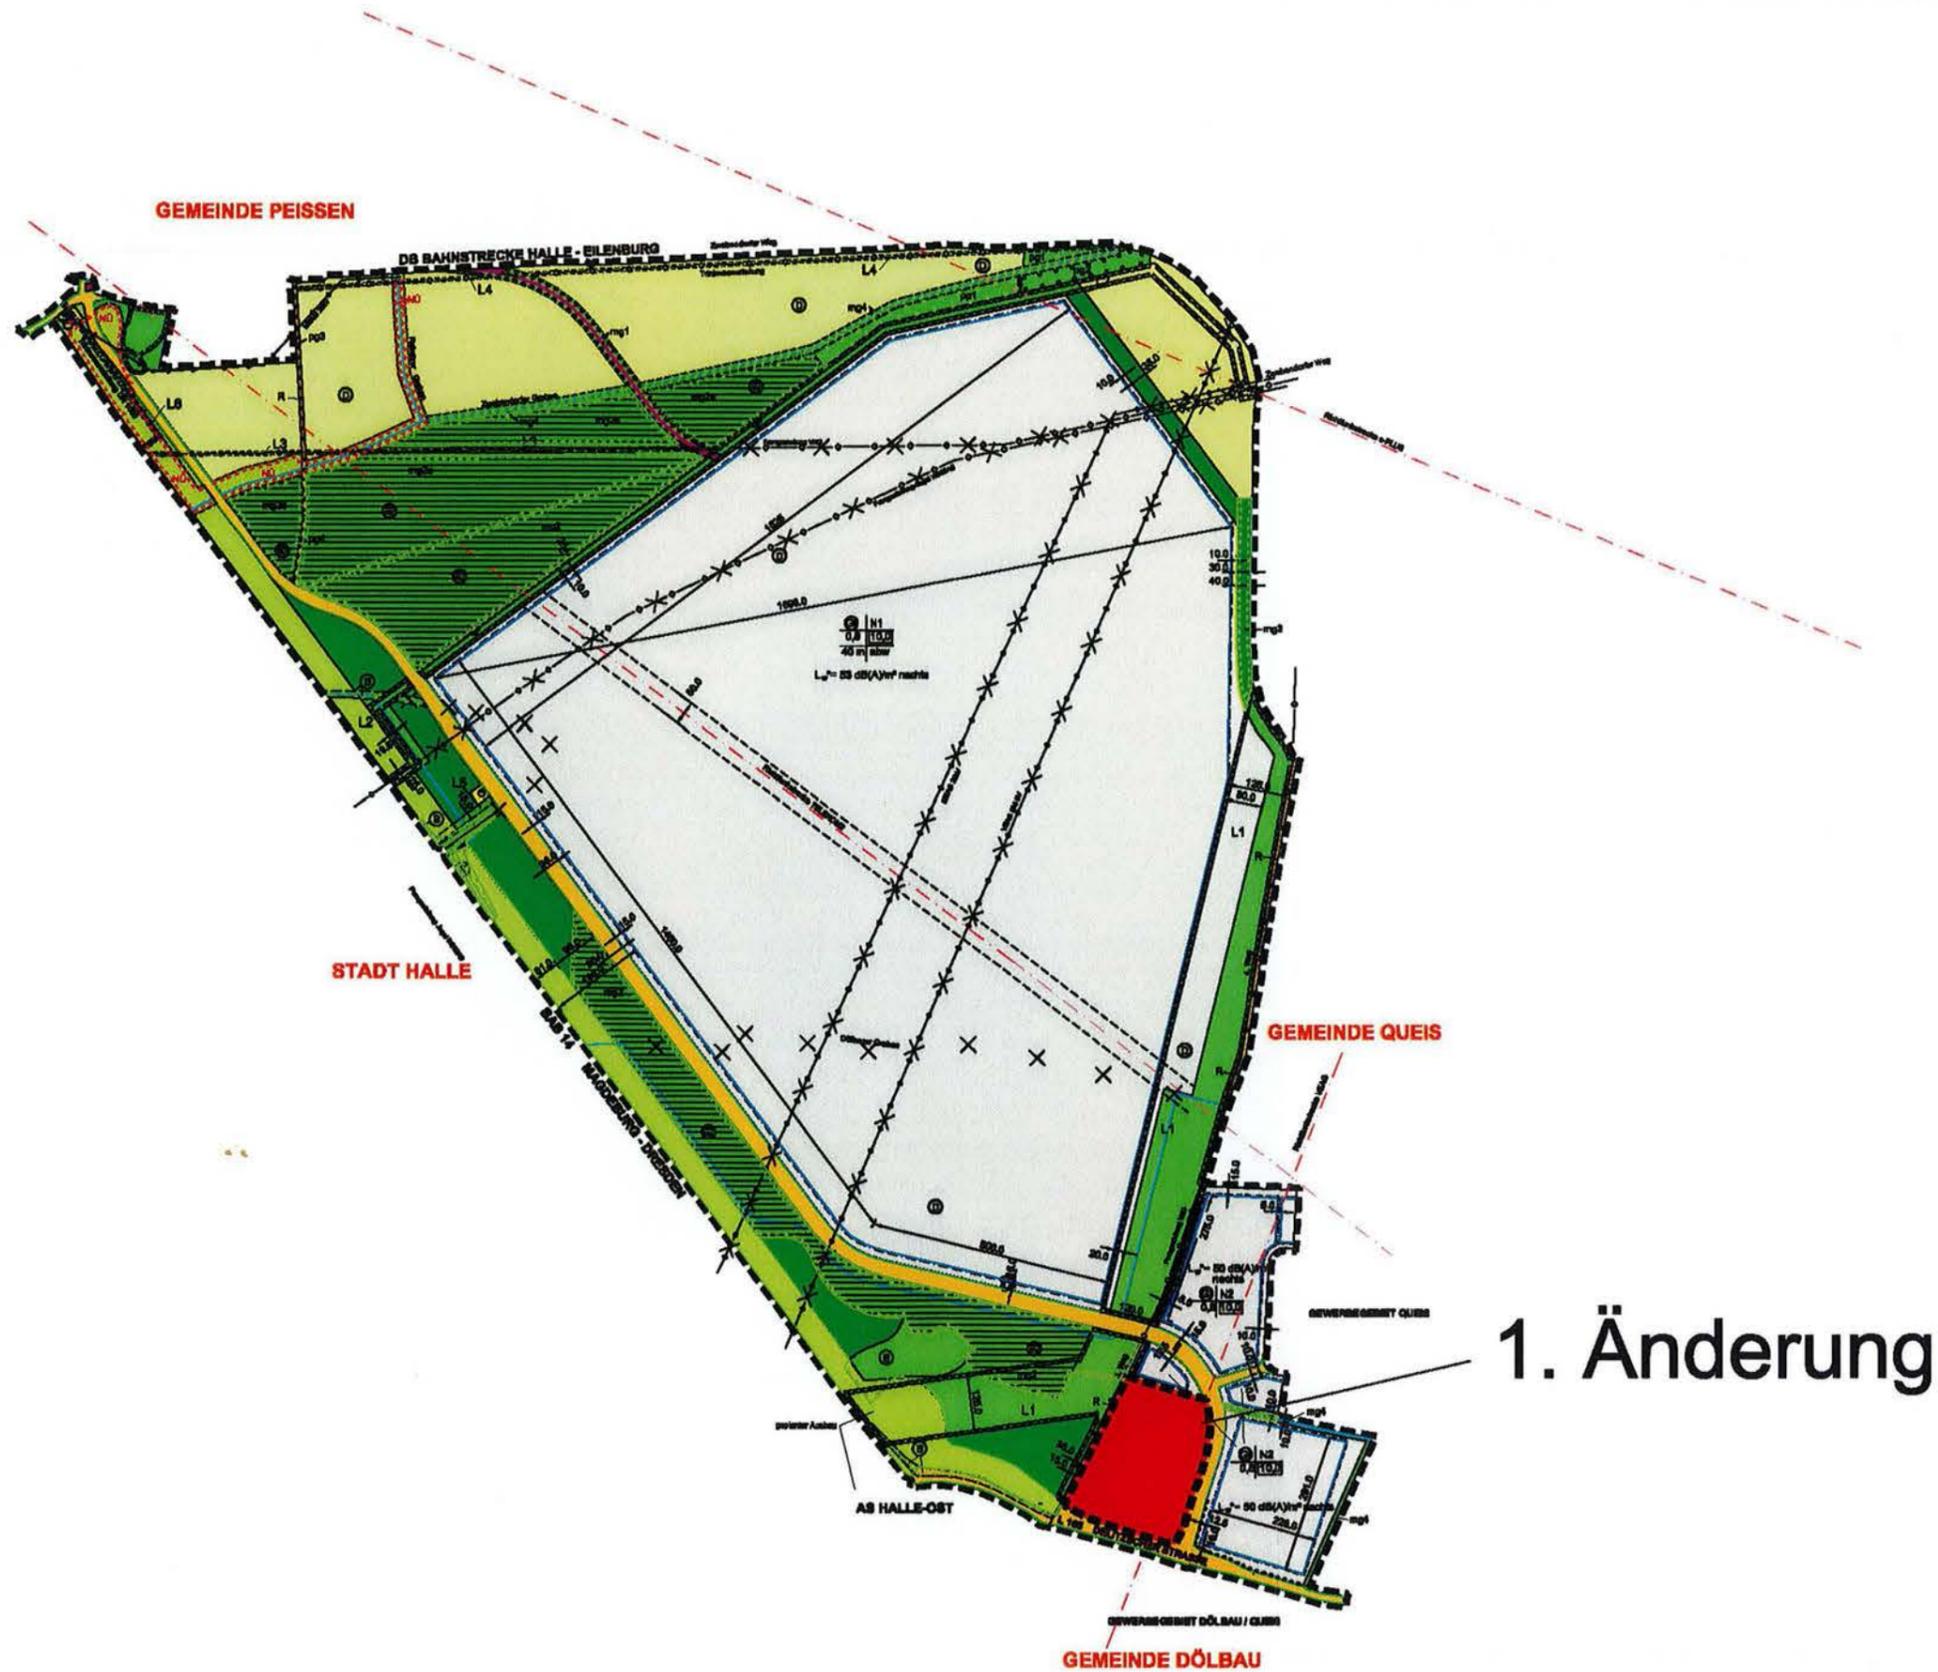

1. Änderung

## Übersichtsplan

Stand: 29.10.09

Maßstab: ohne