


Detail Querung Mittelinsel vor Kreisverkehr

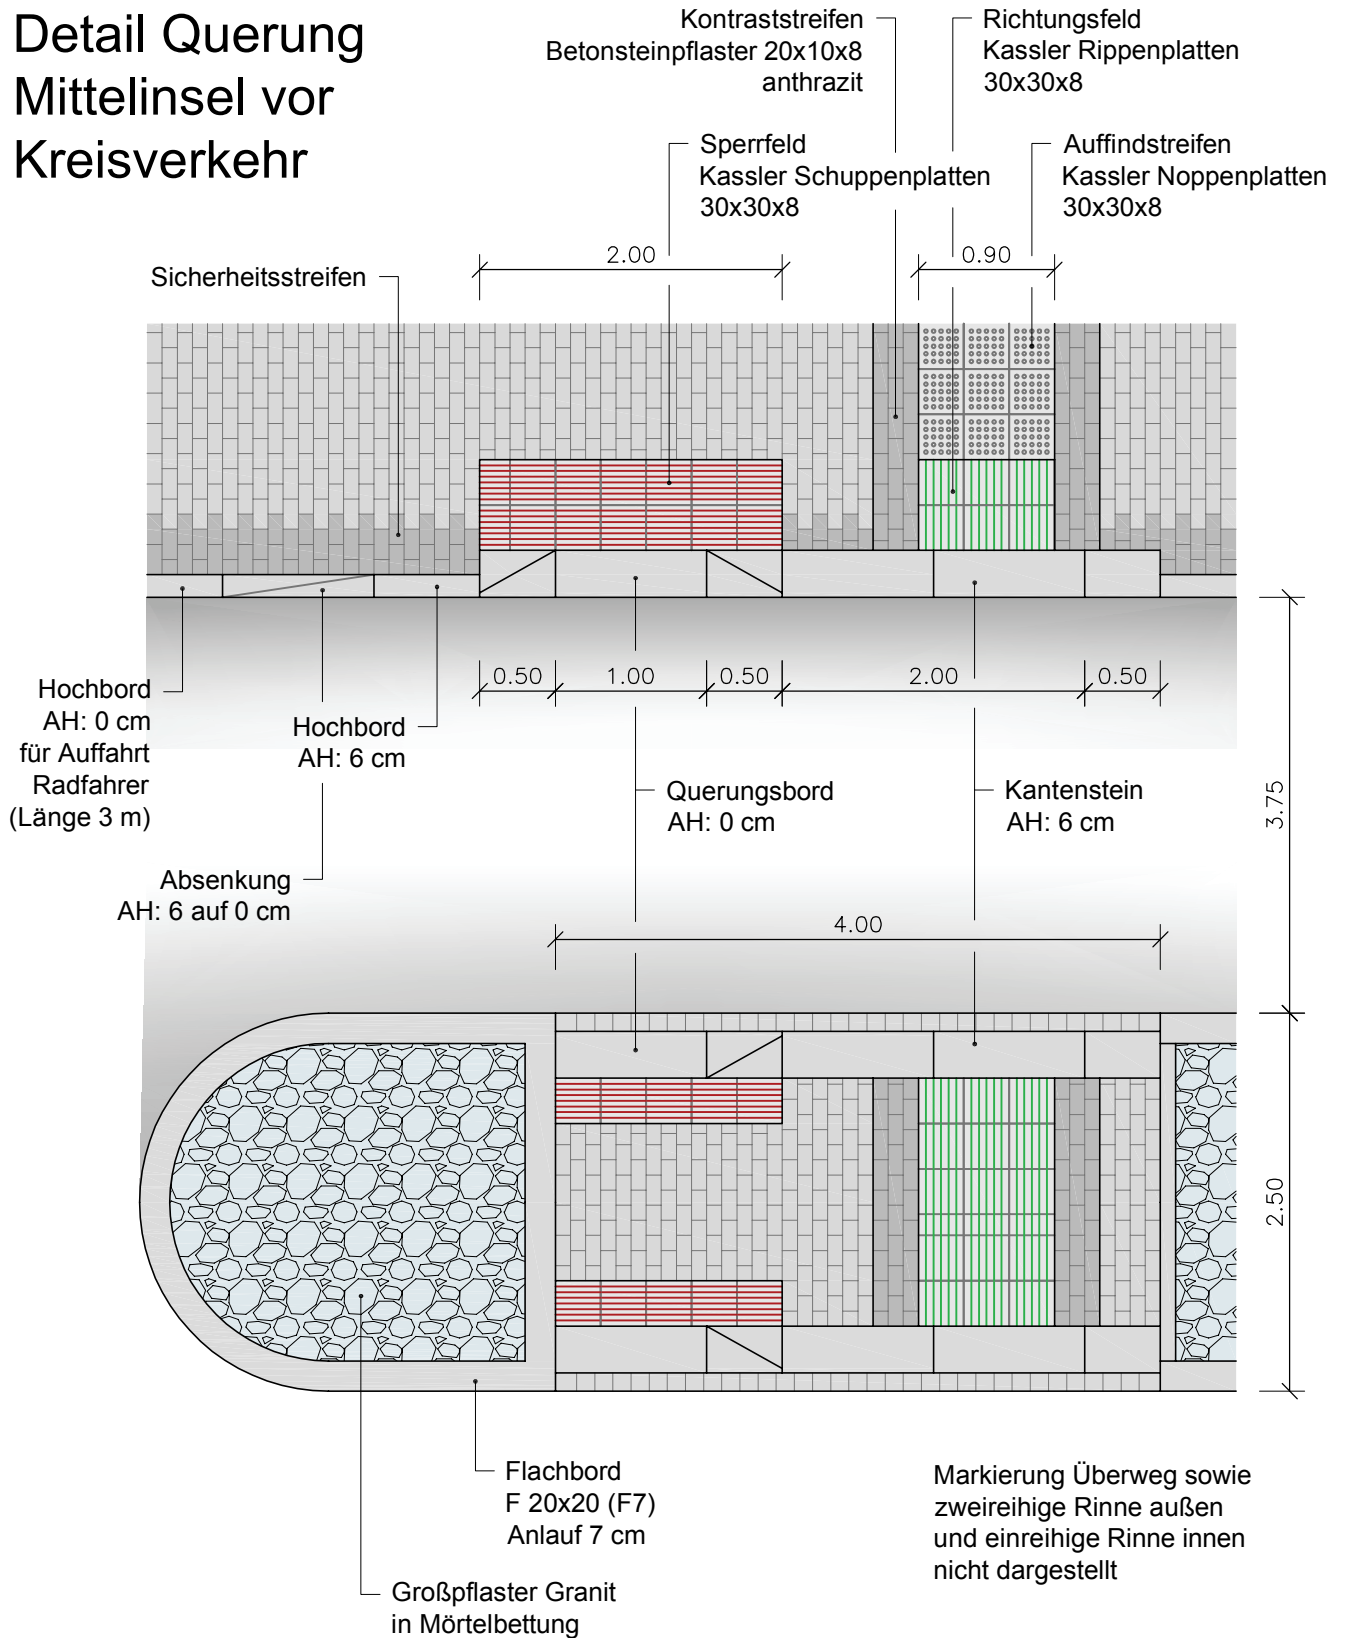

erstellt: Steinbrecher u. Partner 07.09.2014

FACHBEREICH PLANEN



hallesaale
HÄNDELSTADT

Vorplanung

Gestaltungsdetail

Bl. 3 - Querung am Kreisverkehr

AG	Datum	Zeichen
geprüft		
genehmigt		
Unterschrift(en)		
Maßstab: 1 : 50		

**Ausbau Salzmünder Straße
von Am Brunnen bis Heidebahnhof**