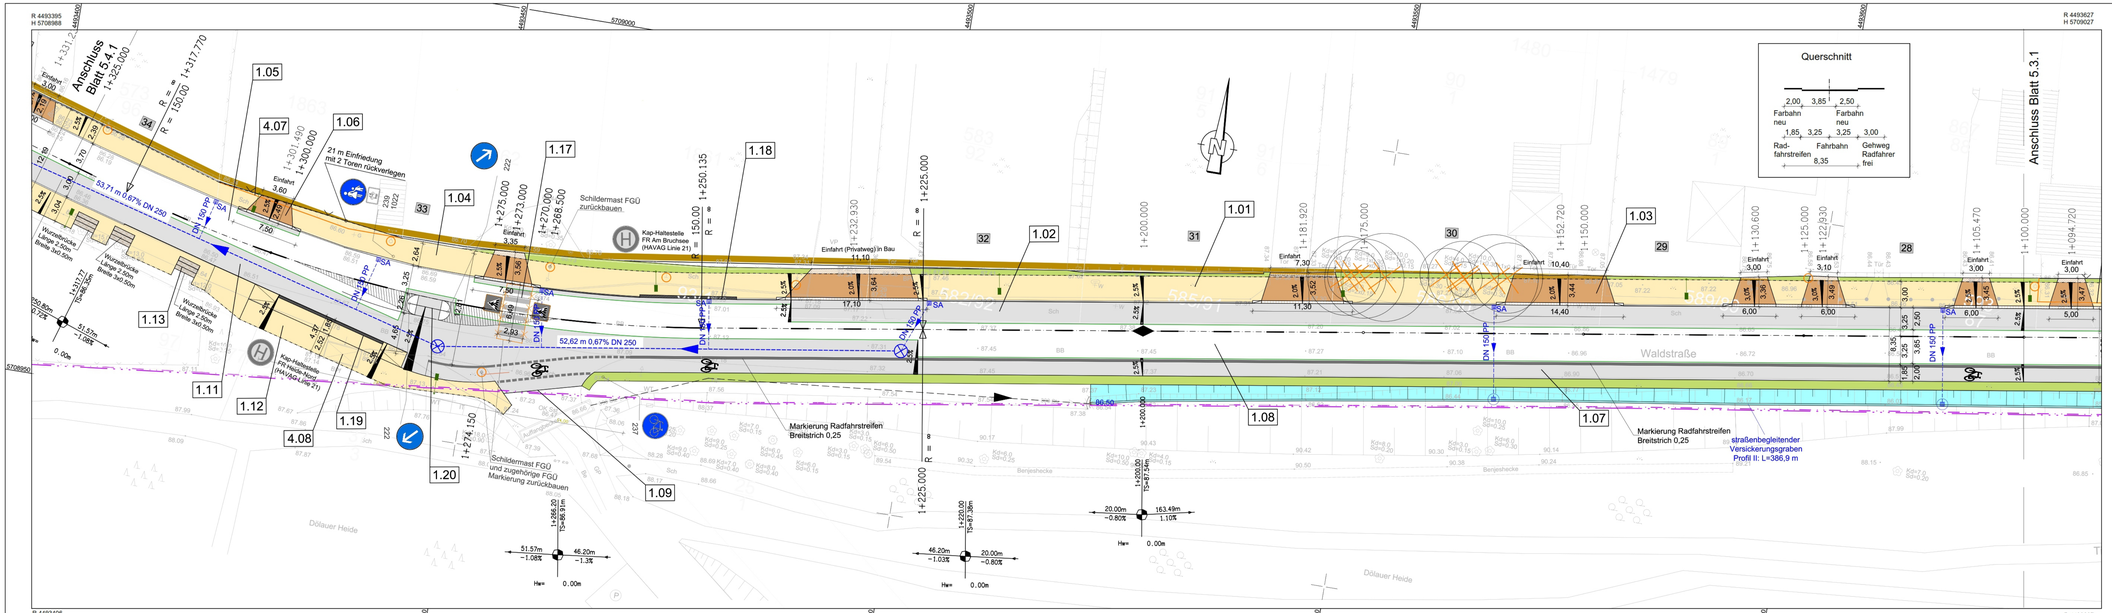

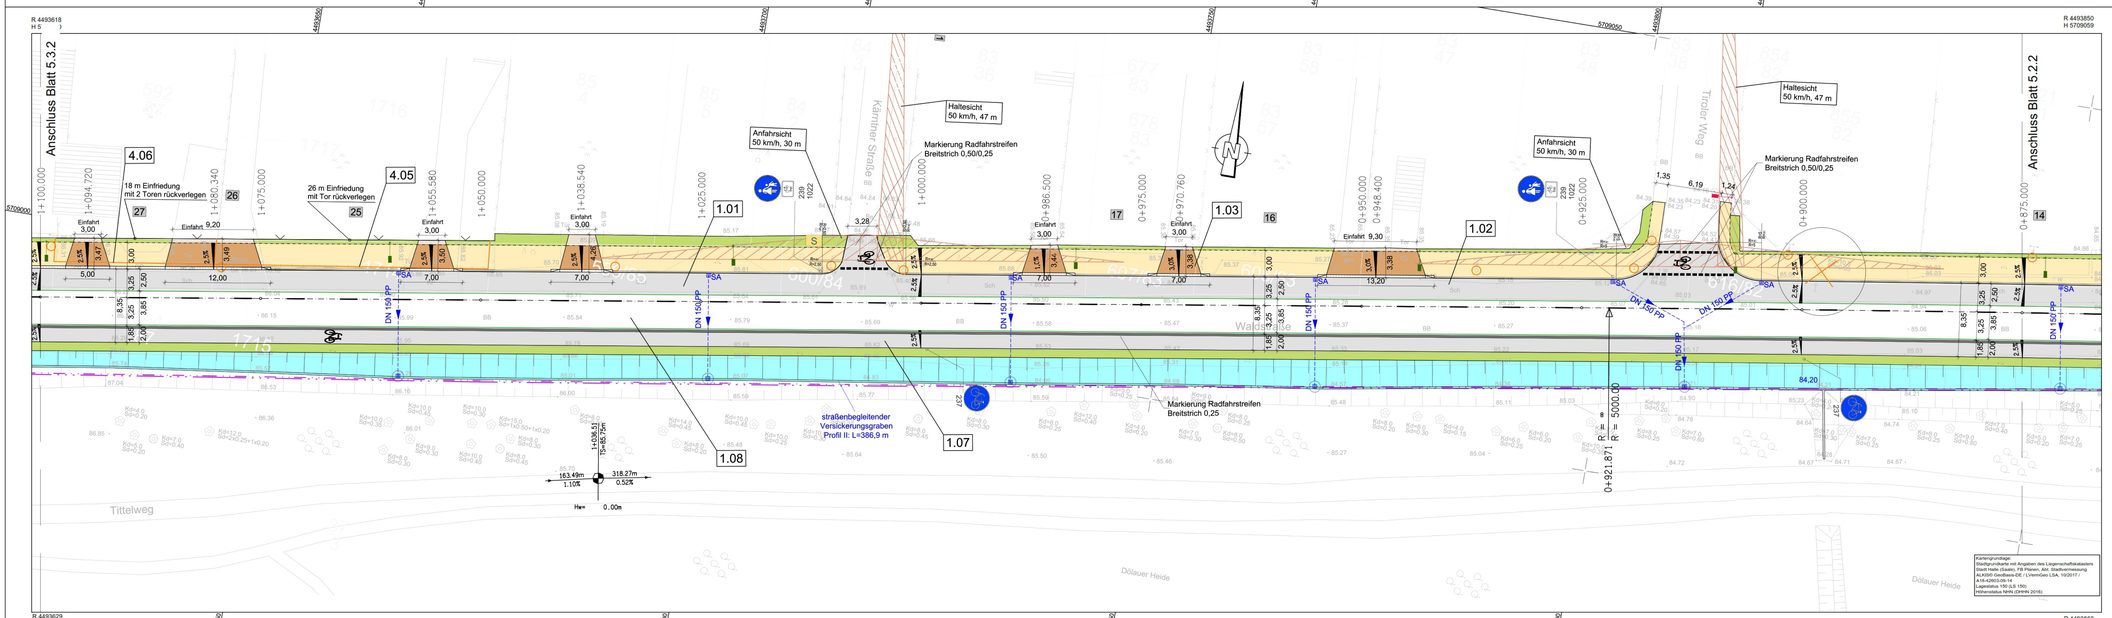

hallesaale HÄNDELSTADT	Anlage: 3 / 3
aufgestellt: Fachbereich Mobilität Abt. Verkehrsplanung	Lageplan: Vorzugsvariante
Datum: März 2022	Maßstab: ---

VARIANTENBESCHLUSS

Bau eines straßenbegleitenden Geh- und Radweges entlang der Waldstraße