



# Parkraumkonzept Klostervorstadt und Salineinsel

**IVVO** GMBH  
INGENIEURBÜRO FÜR VERKEHRSORGANISATION  
Dölauer Straße 82  
06120 Halle/S.

Bestandsanalyse

## Blatt 1

Maßstab  
1:1000

Kartengrundlage: DSGK Stadt  
Halle (Saale)  
Fachbereich Planen, Abteilung  
Stadtvermessung

- Legende:**
- Parkraumangebot**
- Parken für jedermann uneingeschränkt
  - Parken für jedermann Parkschein
  - Parken für jedermann Parkscheibe
  - Parken für jedermann Parkscheibe und Bewohner
  - Bewohnerparken
  - Parken für Behinderte
  - Parken Lkw, Busse und Wohnmobile
  - Taxistand
  - Private Stellflächen
- Gebäudeklassifizierung**
- Gebäude mit gewerblichem Besucherverkehr
  - Praxis im Gebäude
  - Mehrere Praxen / Klinik im Gebäude
- Verkehrstechnische Ausrüstung**
- Vorhandene ortsfeste Beschilderung



# Parkraumkonzept Klostervorstadt und Salineinsel

**IVVO** GMBH  
INGENIEURBÜRO FÜR VERKEHRSORGANISATION  
Dölauer Straße 82  
06120 Halle/S.

Bestandsanalyse










Blatt **2**

Maßstab  
1:1000




Kartengrundlage: DSGK Stadt  
Halle (Saale)  
Fachbereich Planen, Abteilung  
Stadtvermessung

## Legende:


### Parkraumangebot


-  Parken für jedermann uneingeschränkt
-  Parken für jedermann Parkschein
-  Parken für jedermann Parkscheibe
-  Parken für jedermann Parkscheibe und Bewohner
-  Bewohnerparken
-  Parken für Behinderte
-  Parken Lkw, Busse und Wohnmobile
-  Taxistand
-  Private Stellflächen

### Gebäudeklassifizierung


-  Gebäude mit gewerblichem Besucherverkehr
-  Praxis im Gebäude
-  Mehrere Praxen / Klinik im Gebäude

### Verkehrstechnische Ausrüstung

-  Vorhandene ortsfeste Beschilderung

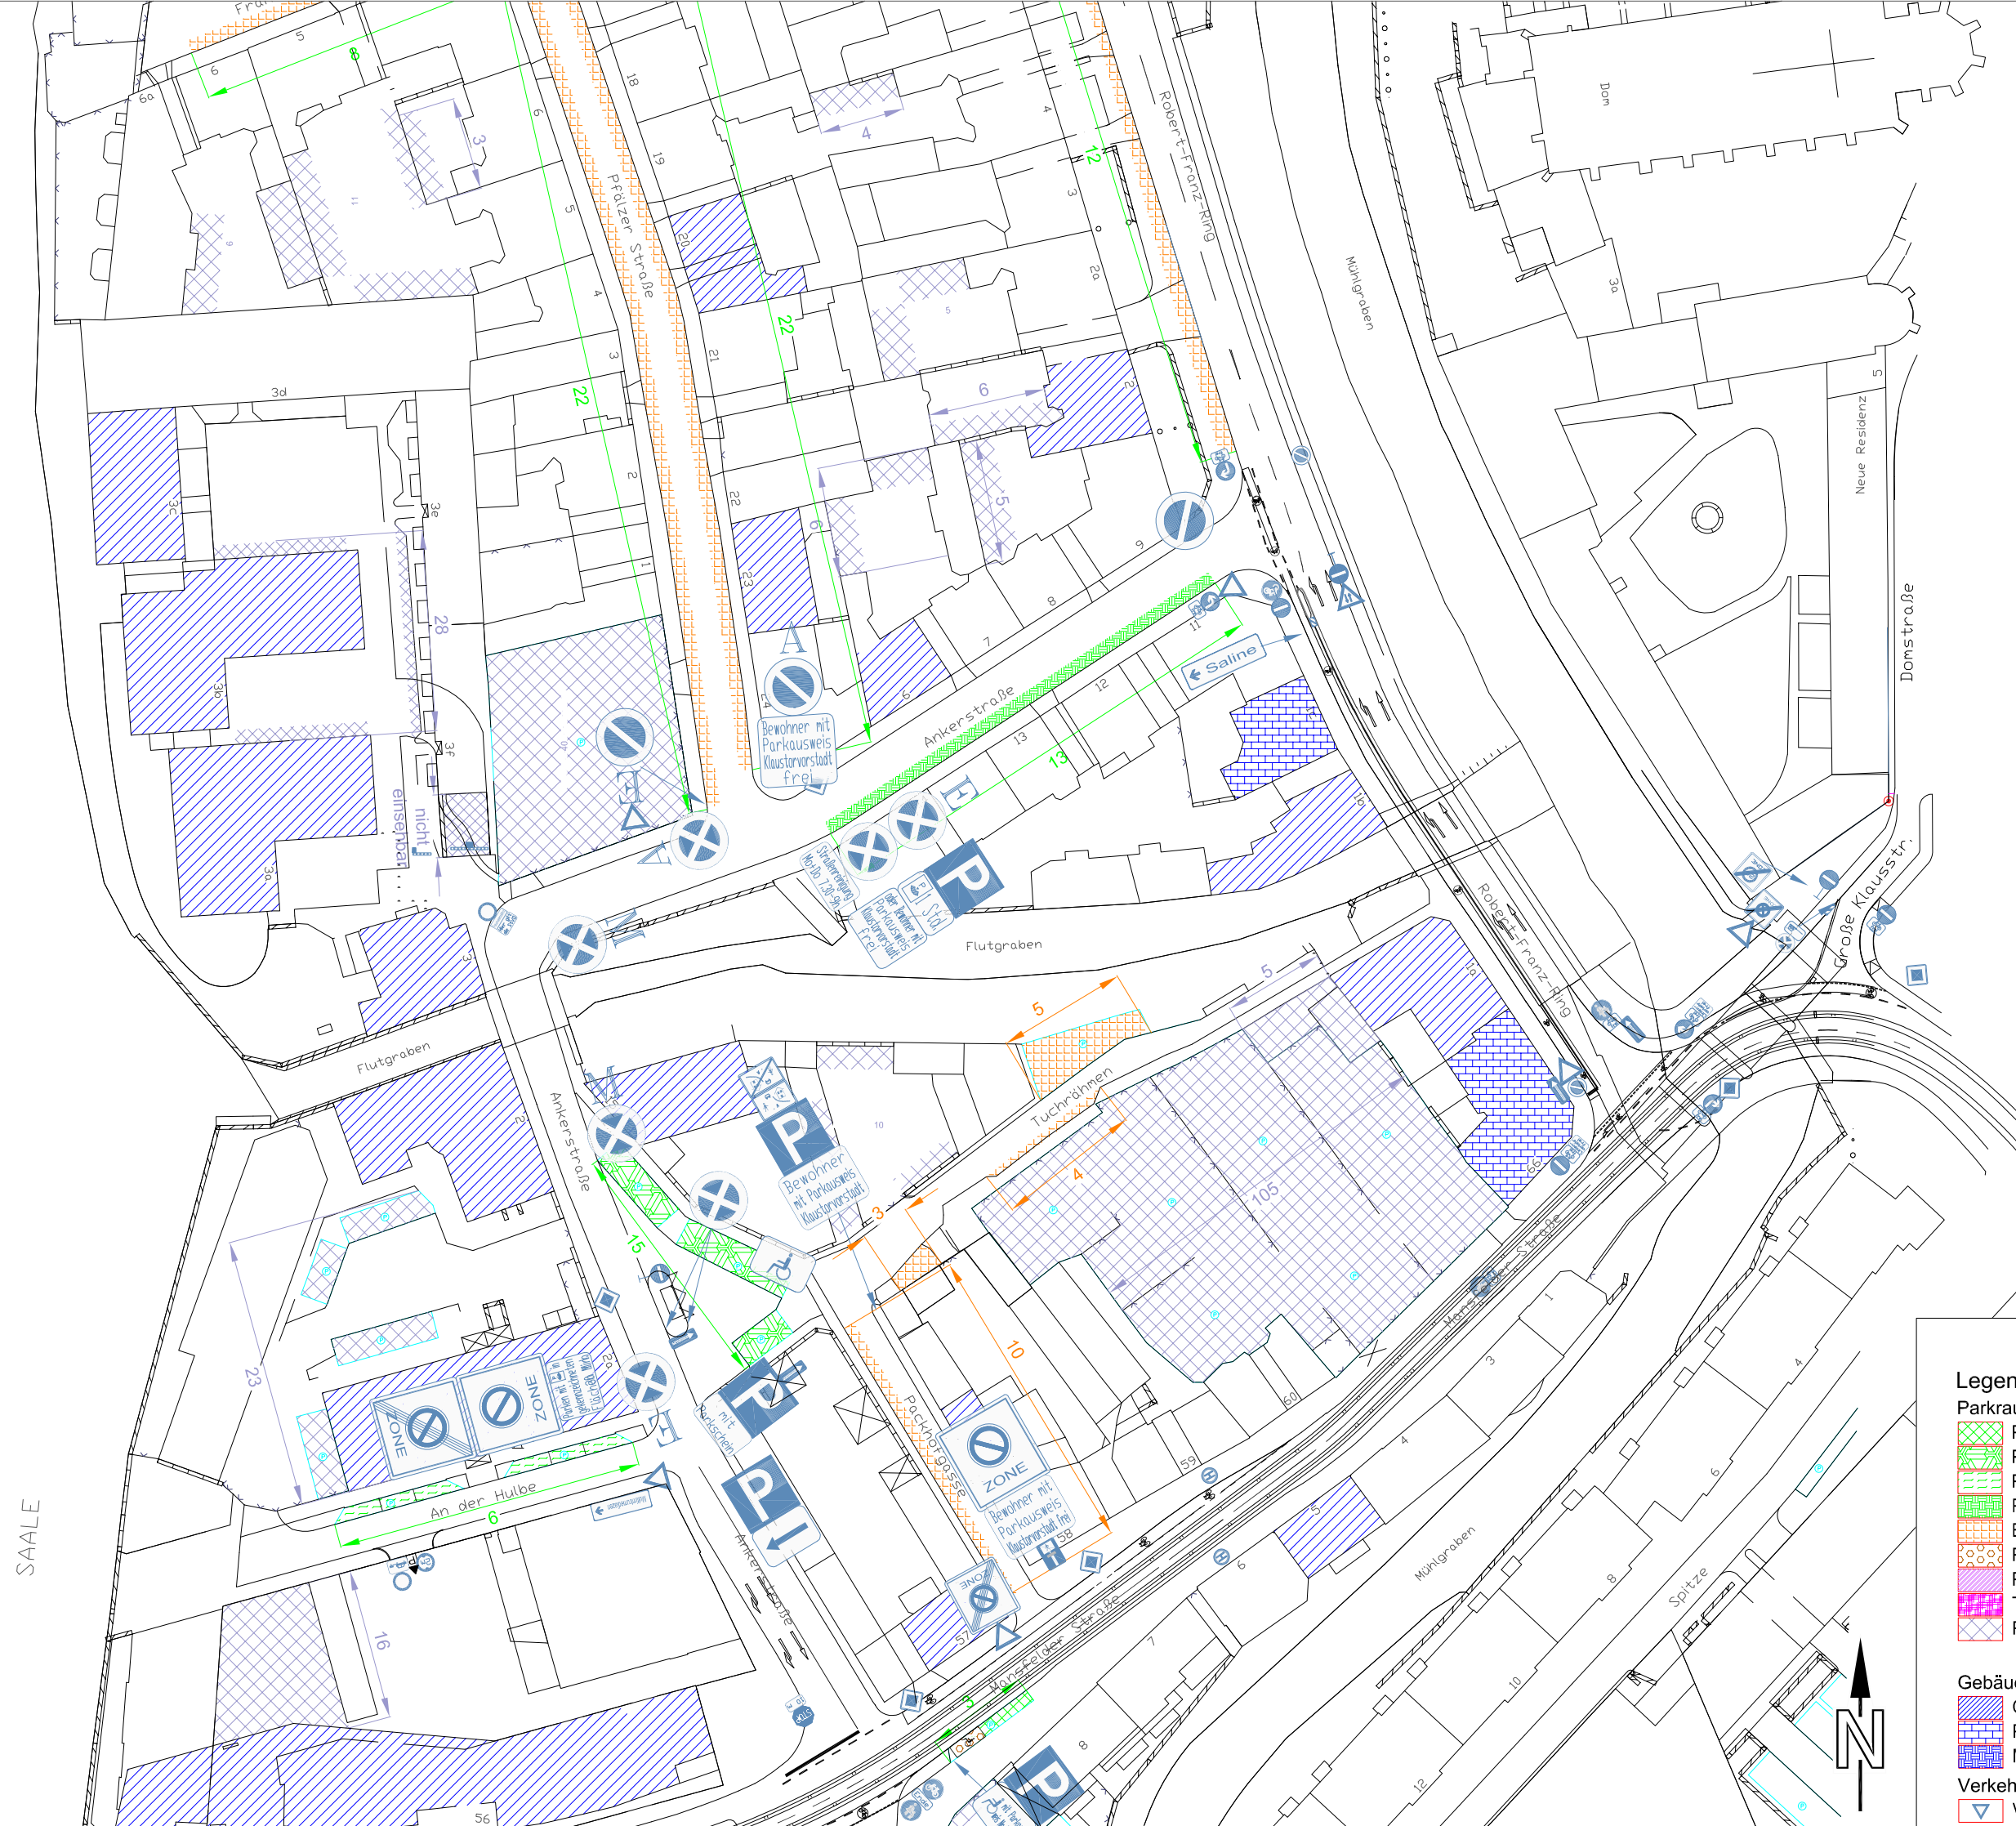



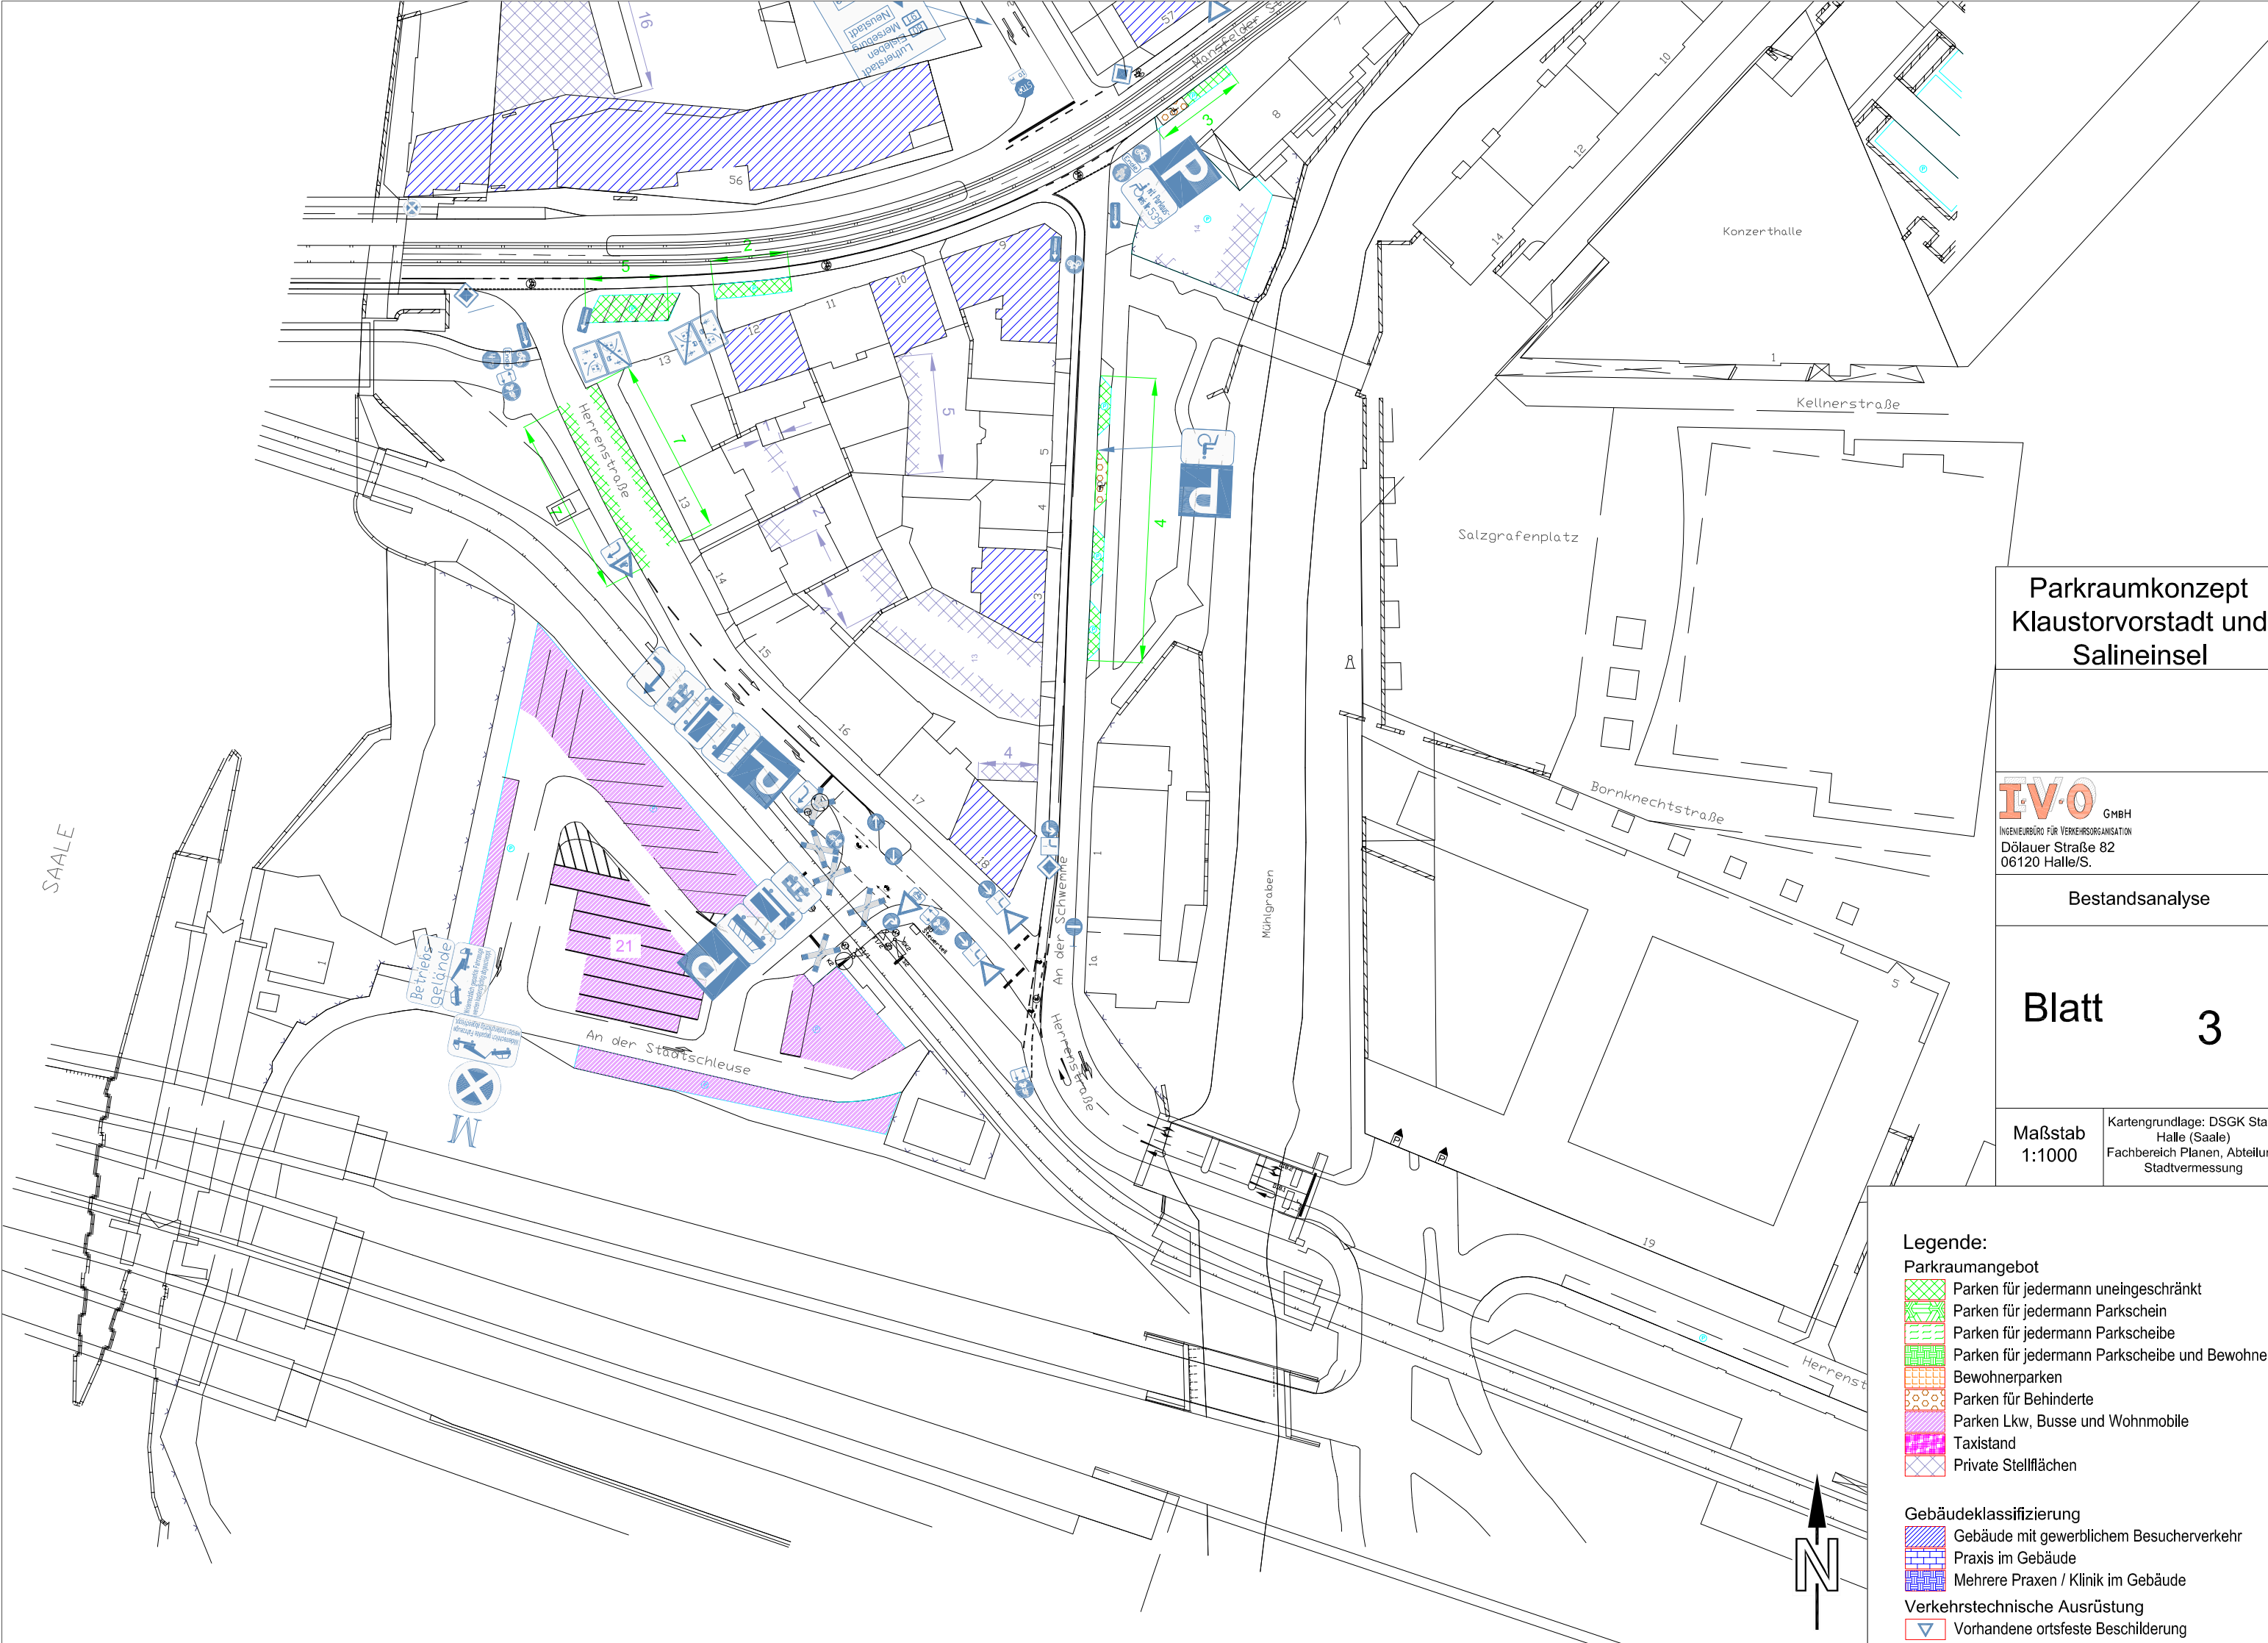

# Parkraumkonzept Klostervorstadt und Salineinsel

**IVVO** GMBH  
INGENIEURBÜRO FÜR VERKEHRSORGANISATION  
Dölauer Straße 82  
06120 Halle/S.

Bestandsanalyse


Blatt **3**


Maßstab  
1:1000

Kartengrundlage: DSGK Stadt  
Halle (Saale)  
Fachbereich Planen, Abteilung  
Stadtvermessung

- Legende:**
- Parkraumangebot**
- Parken für jedermann uneingeschränkt
  - Parken für jedermann Parkschein
  - Parken für jedermann Parkscheibe
  - Parken für jedermann Parkscheibe und Bewohner
  - Bewohnerparken
  - Parken für Behinderte
  - Parken Lkw, Busse und Wohnmobile
  - Taxistand
  - Private Stellflächen
- Gebäudeklassifizierung**
- Gebäude mit gewerblichem Besucherverkehr
  - Praxis im Gebäude
  - Mehrere Praxen / Klinik im Gebäude
- Verkehrstechnische Ausrüstung**
- Vorhandene ortsfeste Beschilderung

SAALE

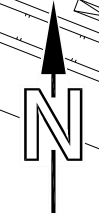

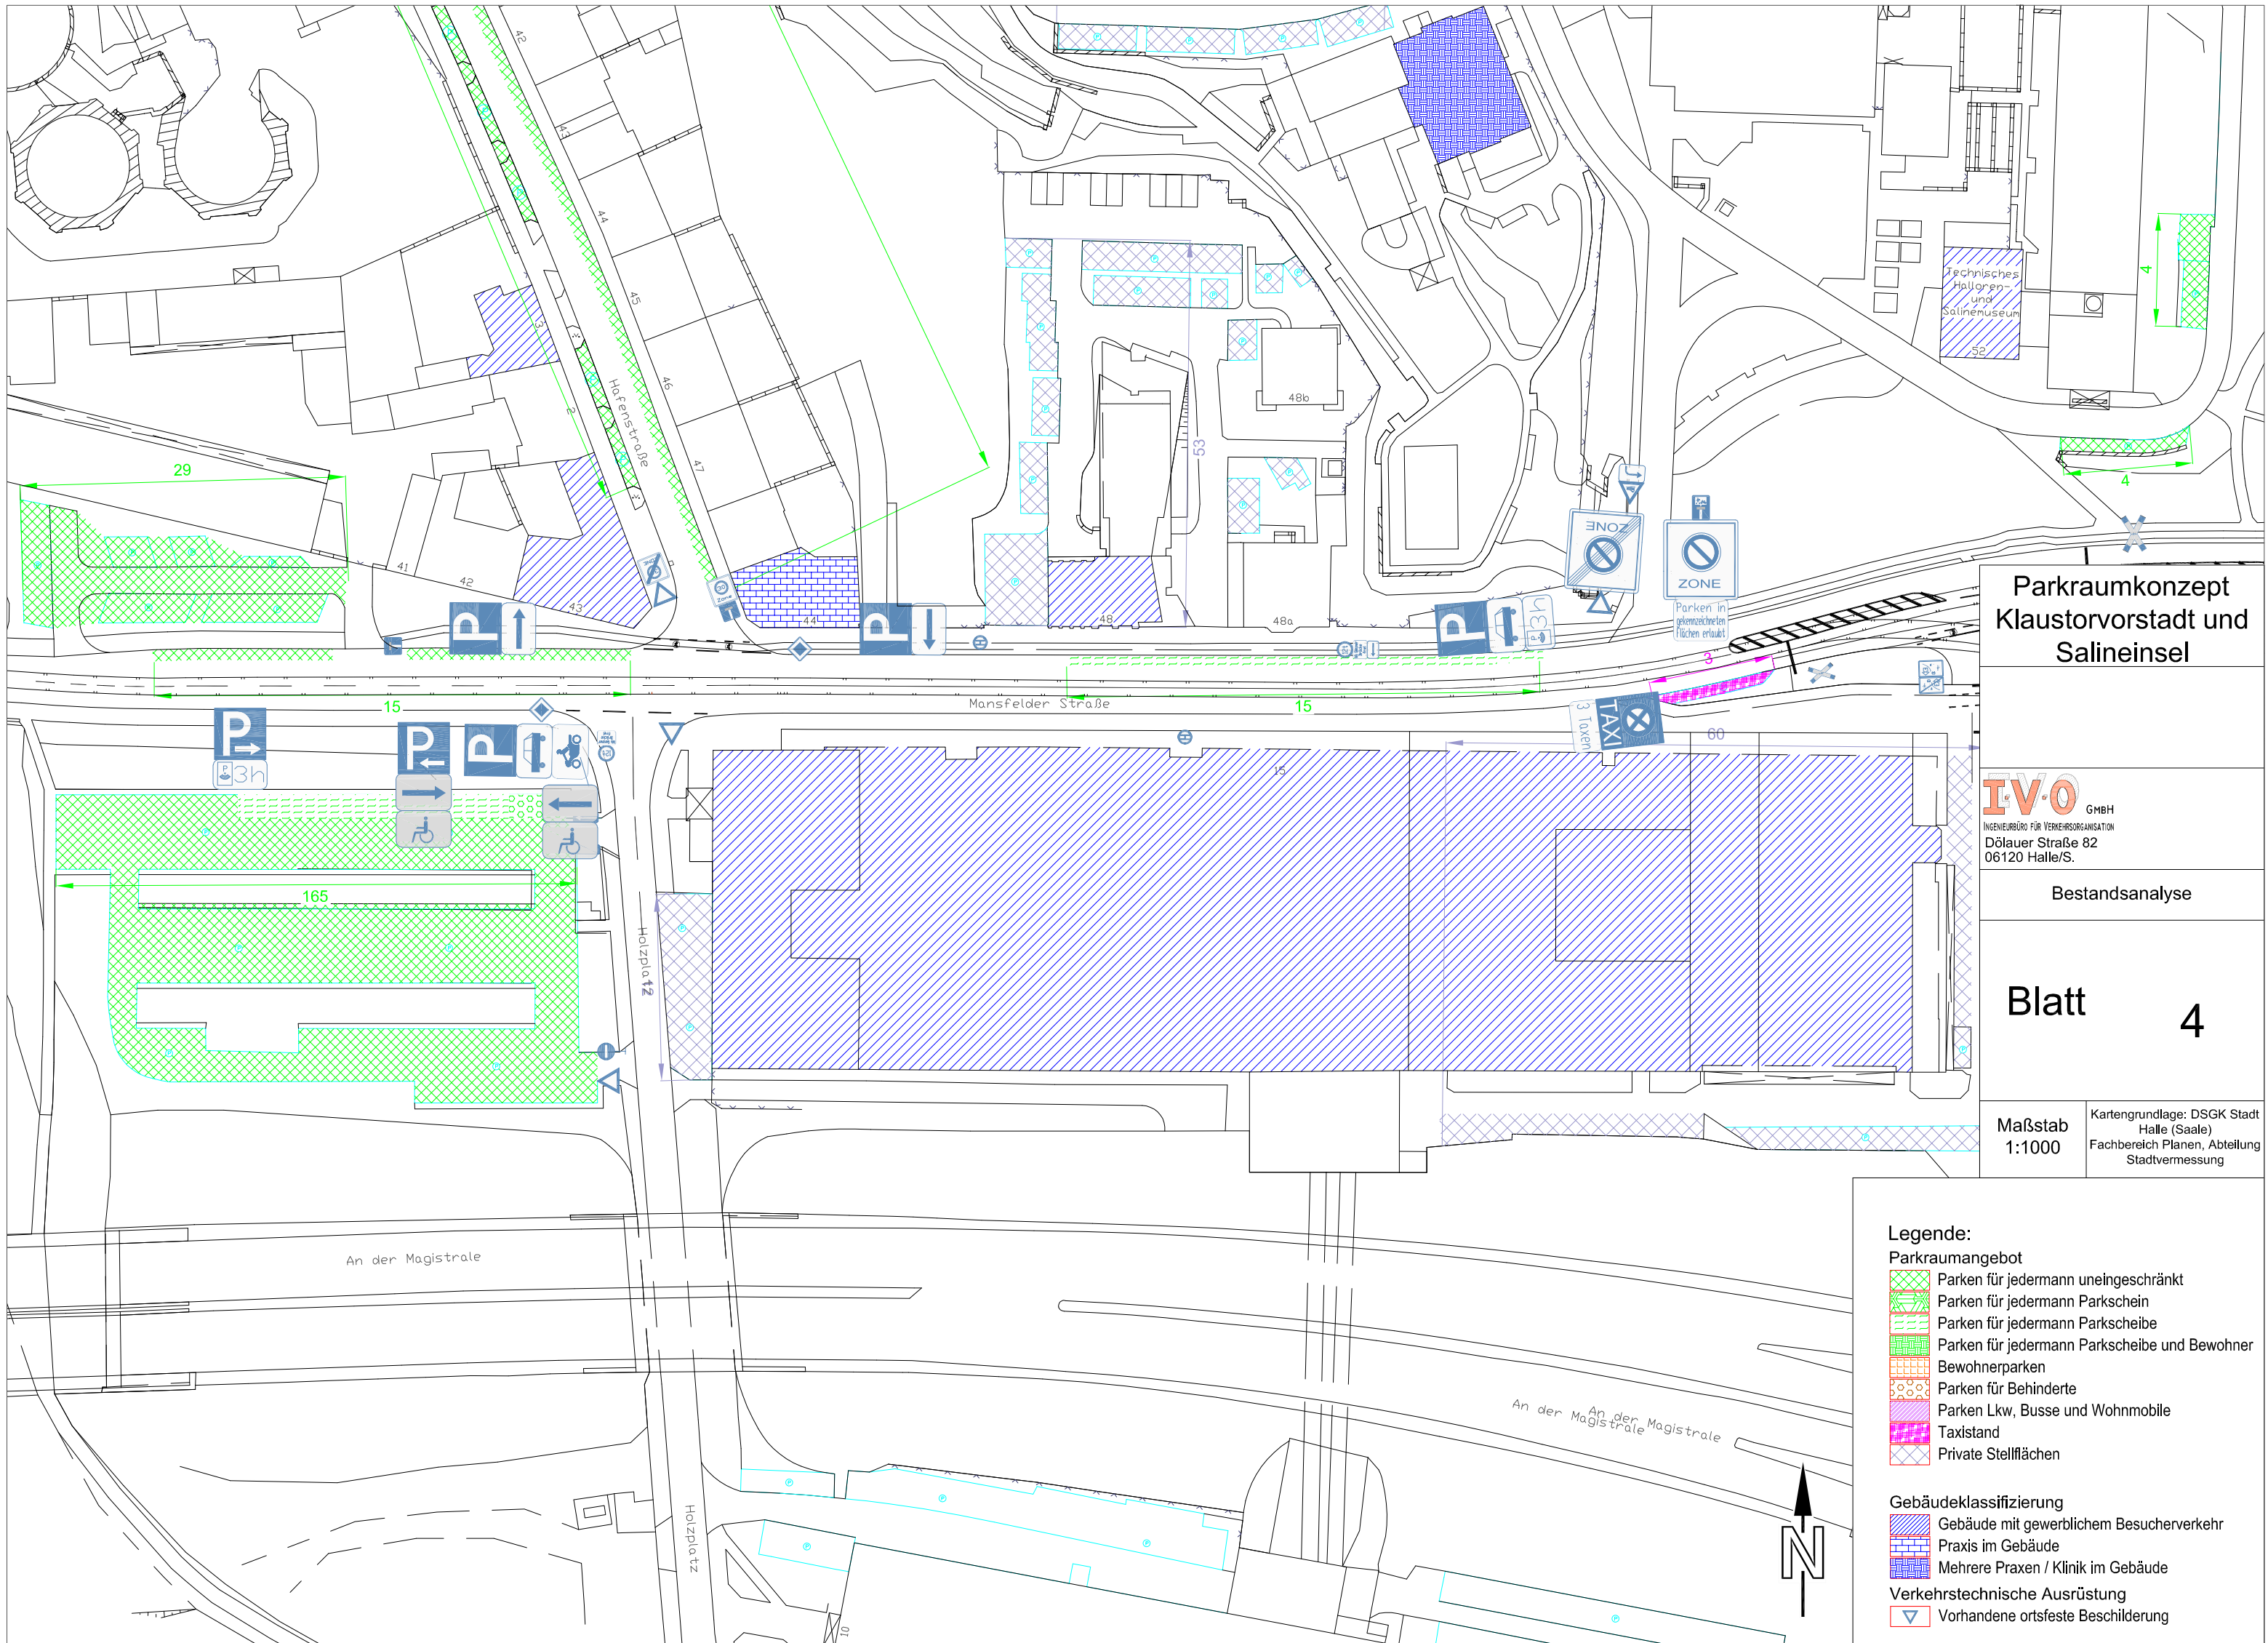

**Parkraumkonzept  
Klaustorvorstadt und  
Salineinsel**


**IV·O** GMBH  
INGENIEURBÜRO FÜR VERKEHRSORGANISATION  
Dölauer Straße 82  
06120 Halle/S.

Bestandsanalyse


**Blatt 4**

Maßstab  
1:1000  
Kartengrundlage: DSGK Stadt  
Halle (Saale)  
Fachbereich Planen, Abteilung  
Stadtvermessung

- Legende:**
- Parkraumangebot**
- Parken für jedermann uneingeschränkt
  - Parken für jedermann Parkschein
  - Parken für jedermann Parkscheibe
  - Parken für jedermann Parkscheibe und Bewohner
  - Bewohnerparken
  - Parken für Behinderte
  - Parken Lkw, Busse und Wohnmobile
  - Taxisstand
  - Private Stellflächen
- Gebäudeklassifizierung**
- Gebäude mit gewerblichem Besucherverkehr
  - Praxis im Gebäude
  - Mehrere Praxen / Klinik im Gebäude
- Verkehrstechnische Ausrüstung**
- Vorhandene ortsfeste Beschilderung

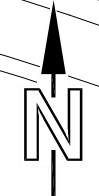



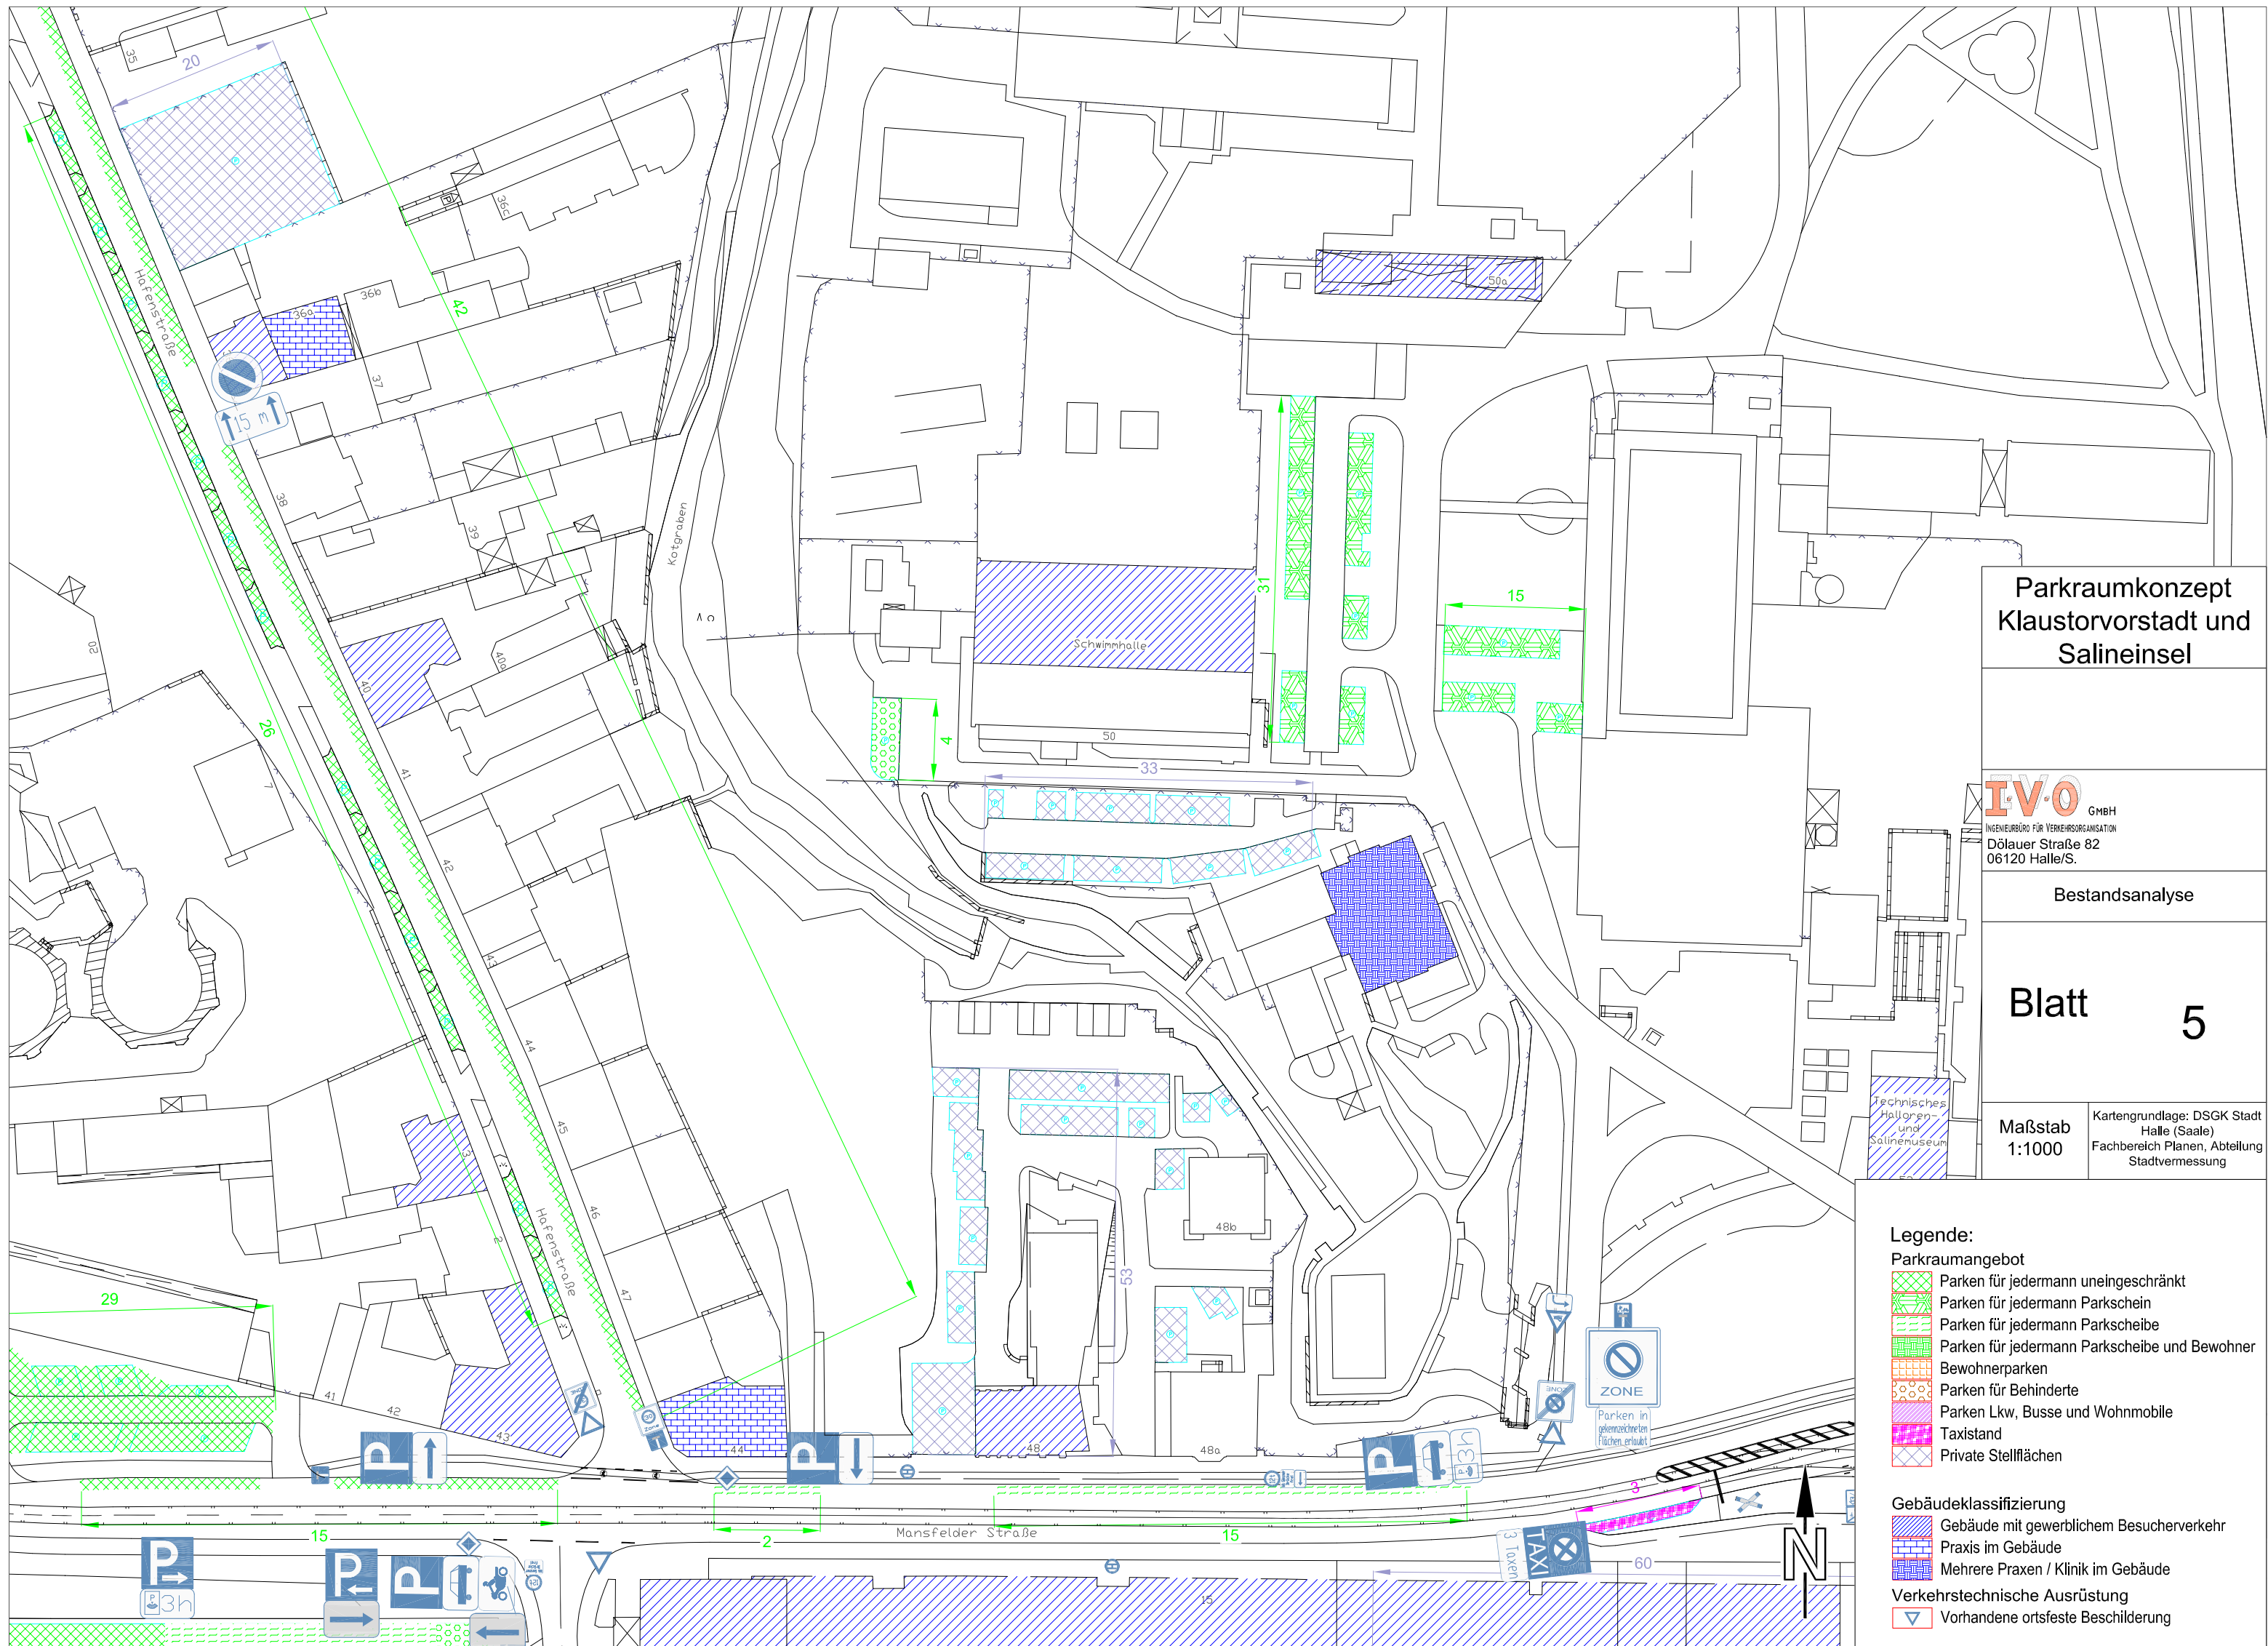

**Parkraumkonzept  
Klostervorstadt und  
Salineinsel**

**I.V.O.** GMBH  
INGENIEURBÜRO FÜR VERKEHRSORGANISATION  
Dölauer Straße 82  
06120 Halle/S.

Bestandsanalyse

Blatt **5**

Maßstab 1:1000  
Kartengrundlage: DSGK Stadt Halle (Saale)  
Fachbereich Planen, Abteilung Stadtvermessung

- Legende:**
- Parkraumangebot**
- Parken für jedermann uneingeschränkt
  - Parken für jedermann Parkschein
  - Parken für jedermann Parkscheibe
  - Parken für jedermann Parkscheibe und Bewohner
  - Bewohnerparken
  - Parken für Behinderte
  - Parken Lkw, Busse und Wohnmobile
  - Taxistand
  - Private Stellflächen
- Gebäudeklassifizierung**
- Gebäude mit gewerblichem Besucherverkehr
  - Praxis im Gebäude
  - Mehrere Praxen / Klinik im Gebäude
- Verkehrstechnische Ausrüstung**
- Vorhandene ortsfeste Beschilderung



SAALE

# Parkraumkonzept Klostervorstadt und Salineinsel

**I.V.O.** GMBH  
INGENIEURBÜRO FÜR VERKEHRSORGANISATION  
Dölauer Straße 82  
06120 Halle/S.

Bestandsanalyse

Blatt **6**

Maßstab  
1:1000

Kartengrundlage: DSGK Stadt  
Halle (Saale)  
Fachbereich Planen, Abteilung  
Stadtvermessung

- Legende:**
- Parkraumangebot**
- Parken für jedermann uneingeschränkt
  - Parken für jedermann Parkschein
  - Parken für jedermann Parkscheibe
  - Parken für jedermann Parkscheibe und Bewohner
  - Bewohnerparken
  - Parken für Behinderte
  - Parken Lkw, Busse und Wohnmobile
  - Taxistand
  - Private Stellflächen

- Gebäudeklassifizierung**
- Gebäude mit gewerblichem Besucherverkehr
  - Praxis im Gebäude
  - Mehrere Praxen / Klinik im Gebäude
- Verkehrstechnische Ausrüstung**
- Vorhandene ortsfeste Beschilderung

