



Gestaltungsdetail für die Ausbildung der Flächenbefestigungen

1. BA - vom Anschluss zur Kröllwitzer Straße bis Untere Papiermühlenstraße

Gestaltung entsprechend Vorgabe der Abt. Stadtplanung nach dem Halleschen Format "Standards für die Gestaltung des öffentlichen Straßenraumes"

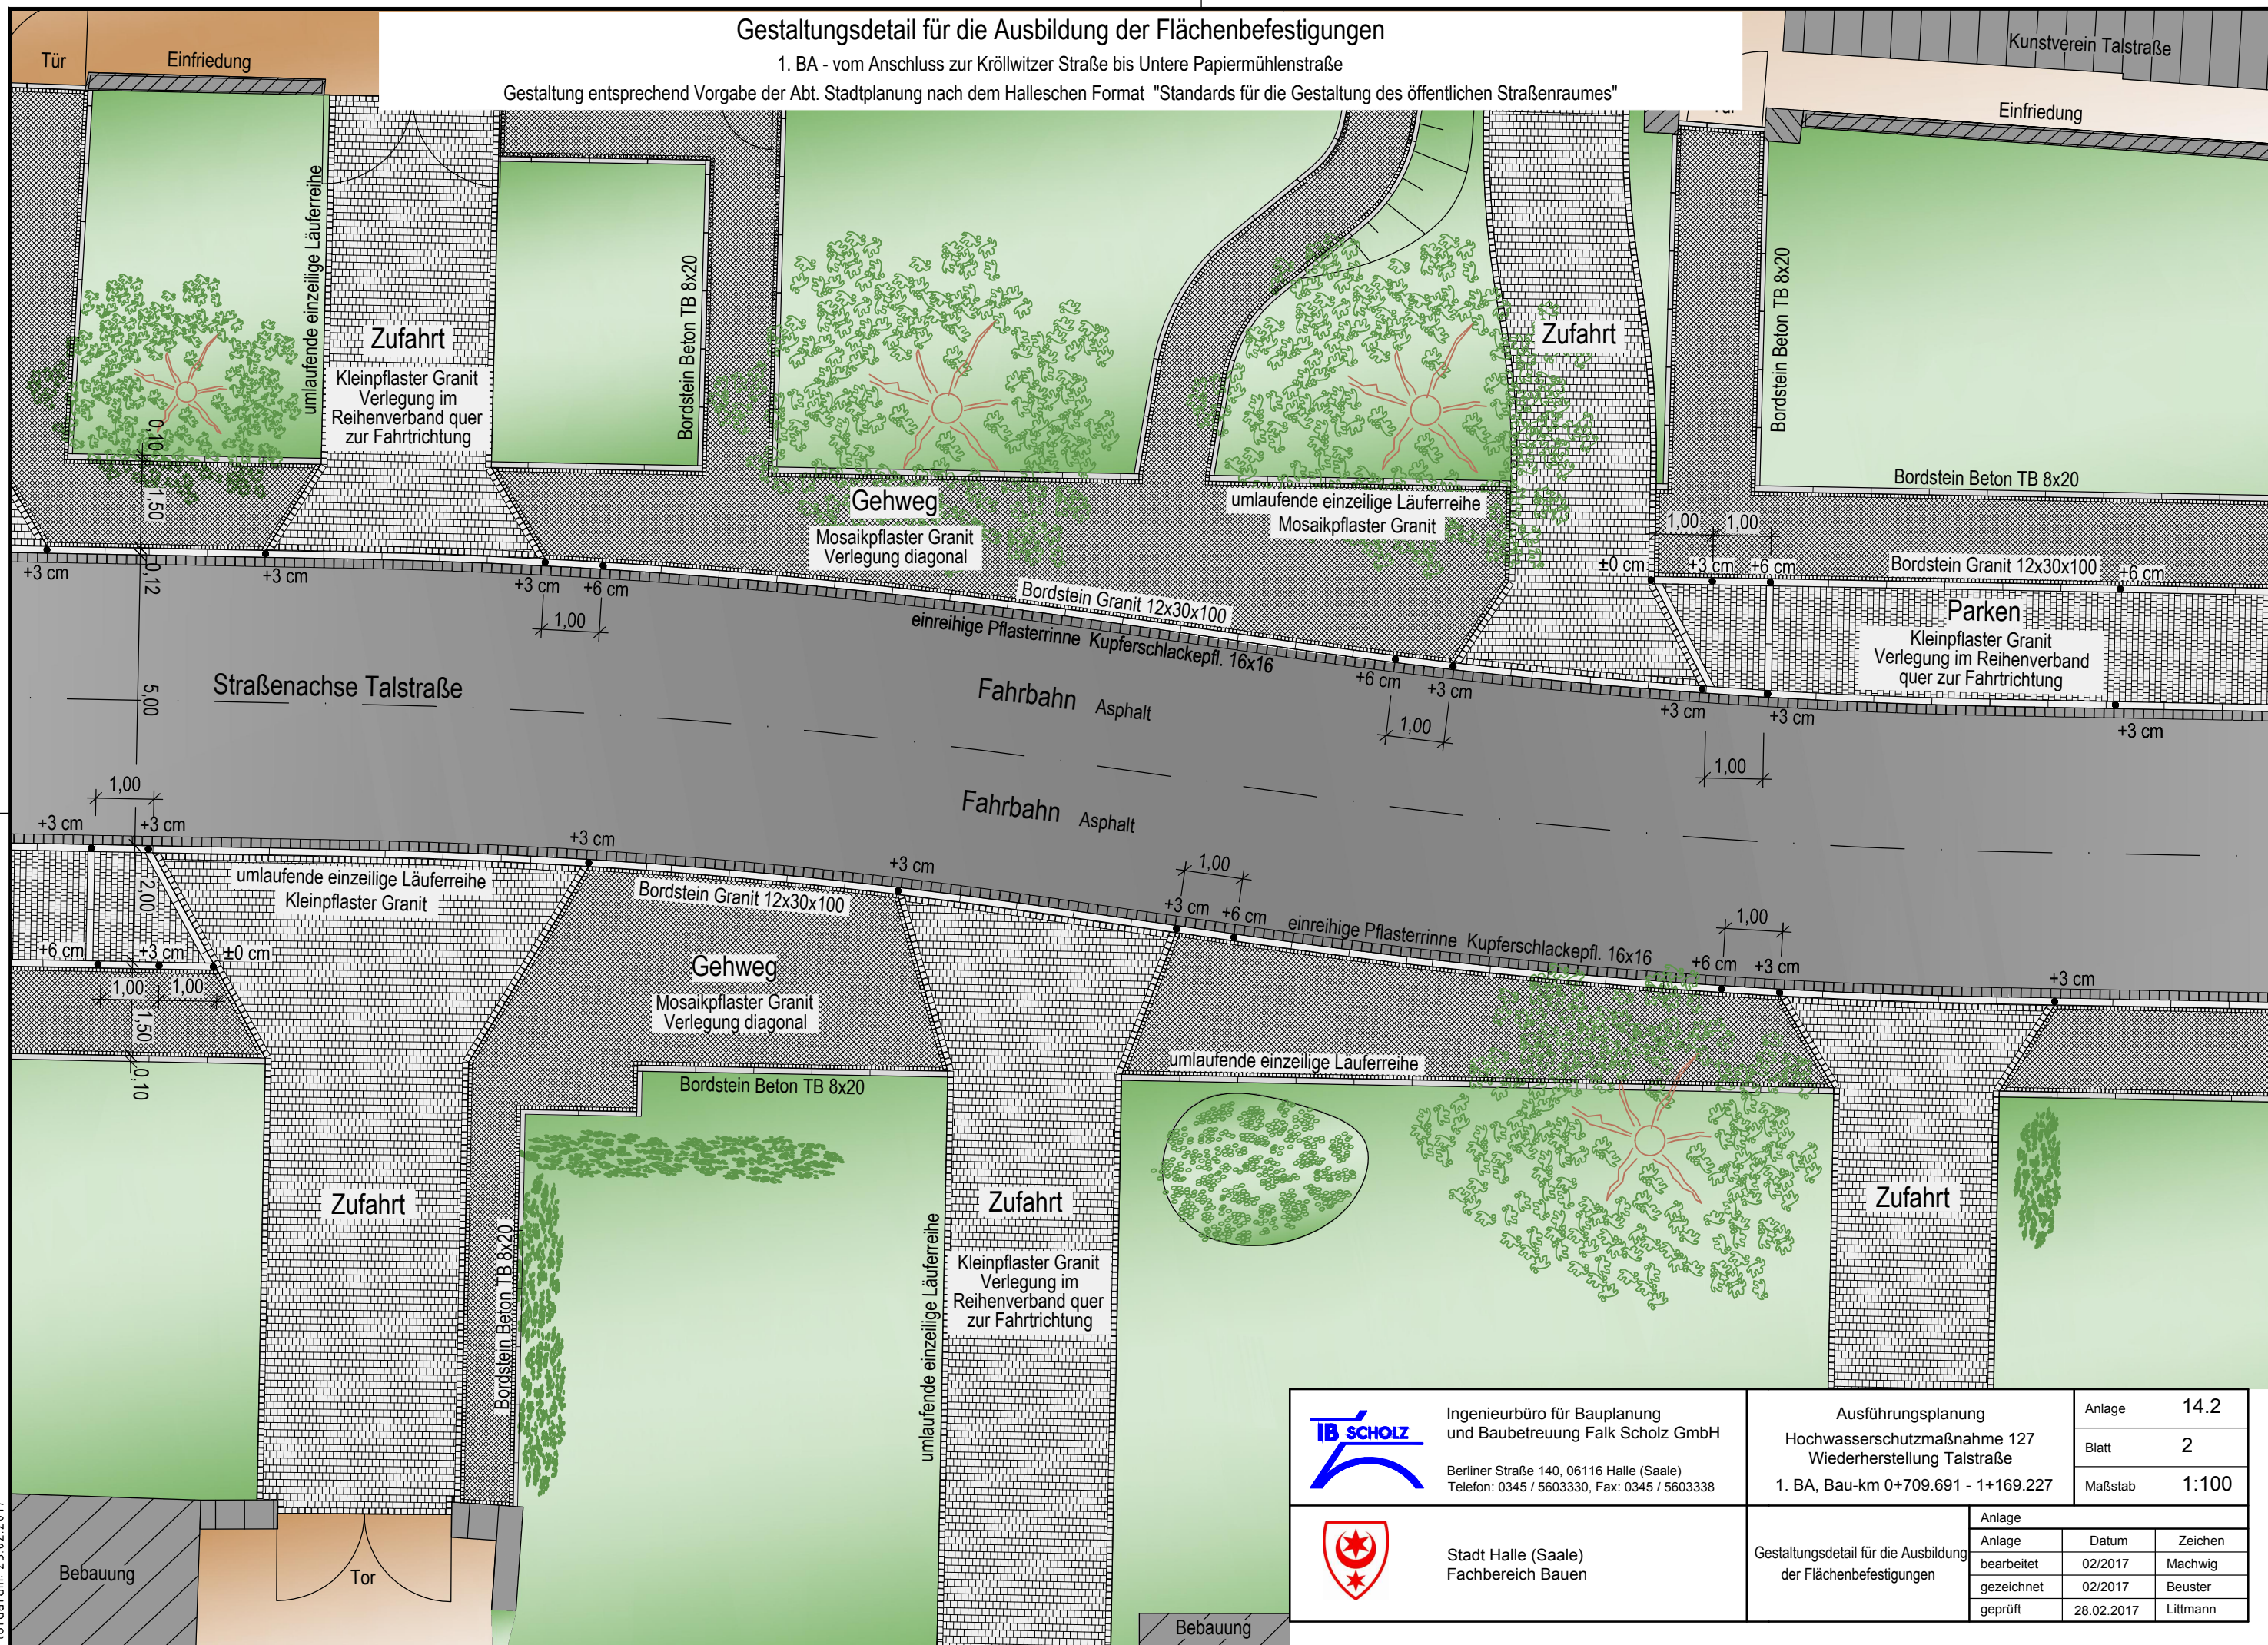

 Ingenieurbüro für Bauplanung und Baubetreuung Falk Scholz GmbH Berliner Straße 140, 06116 Halle (Saale) Telefon: 0345 / 5603330, Fax: 0345 / 5603338	Ausführungsplanung Hochwasserschutzmaßnahme 127 Wiederherstellung Talstraße 1. BA, Bau-km 0+709.691 - 1+169.227		Anlage 14.2 Blatt 2 Maßstab 1:100
	Stadt Halle (Saale) Fachbereich Bauen		Gestaltungsdetail für die Ausbildung der Flächenbefestigungen
	Anlage bearbeitet 02/2017 gezeichnet 02/2017 geprüft 28.02.2017	Datum 02/2017 02/2017 28.02.2017	Zeichen Machwig Beuster Littmann

Plotdatum: 23.02.2017