


Regelquerschnitt

Talstraße Anschluss Kröllwitzer Straße bis Untere Papiermühlenstraße

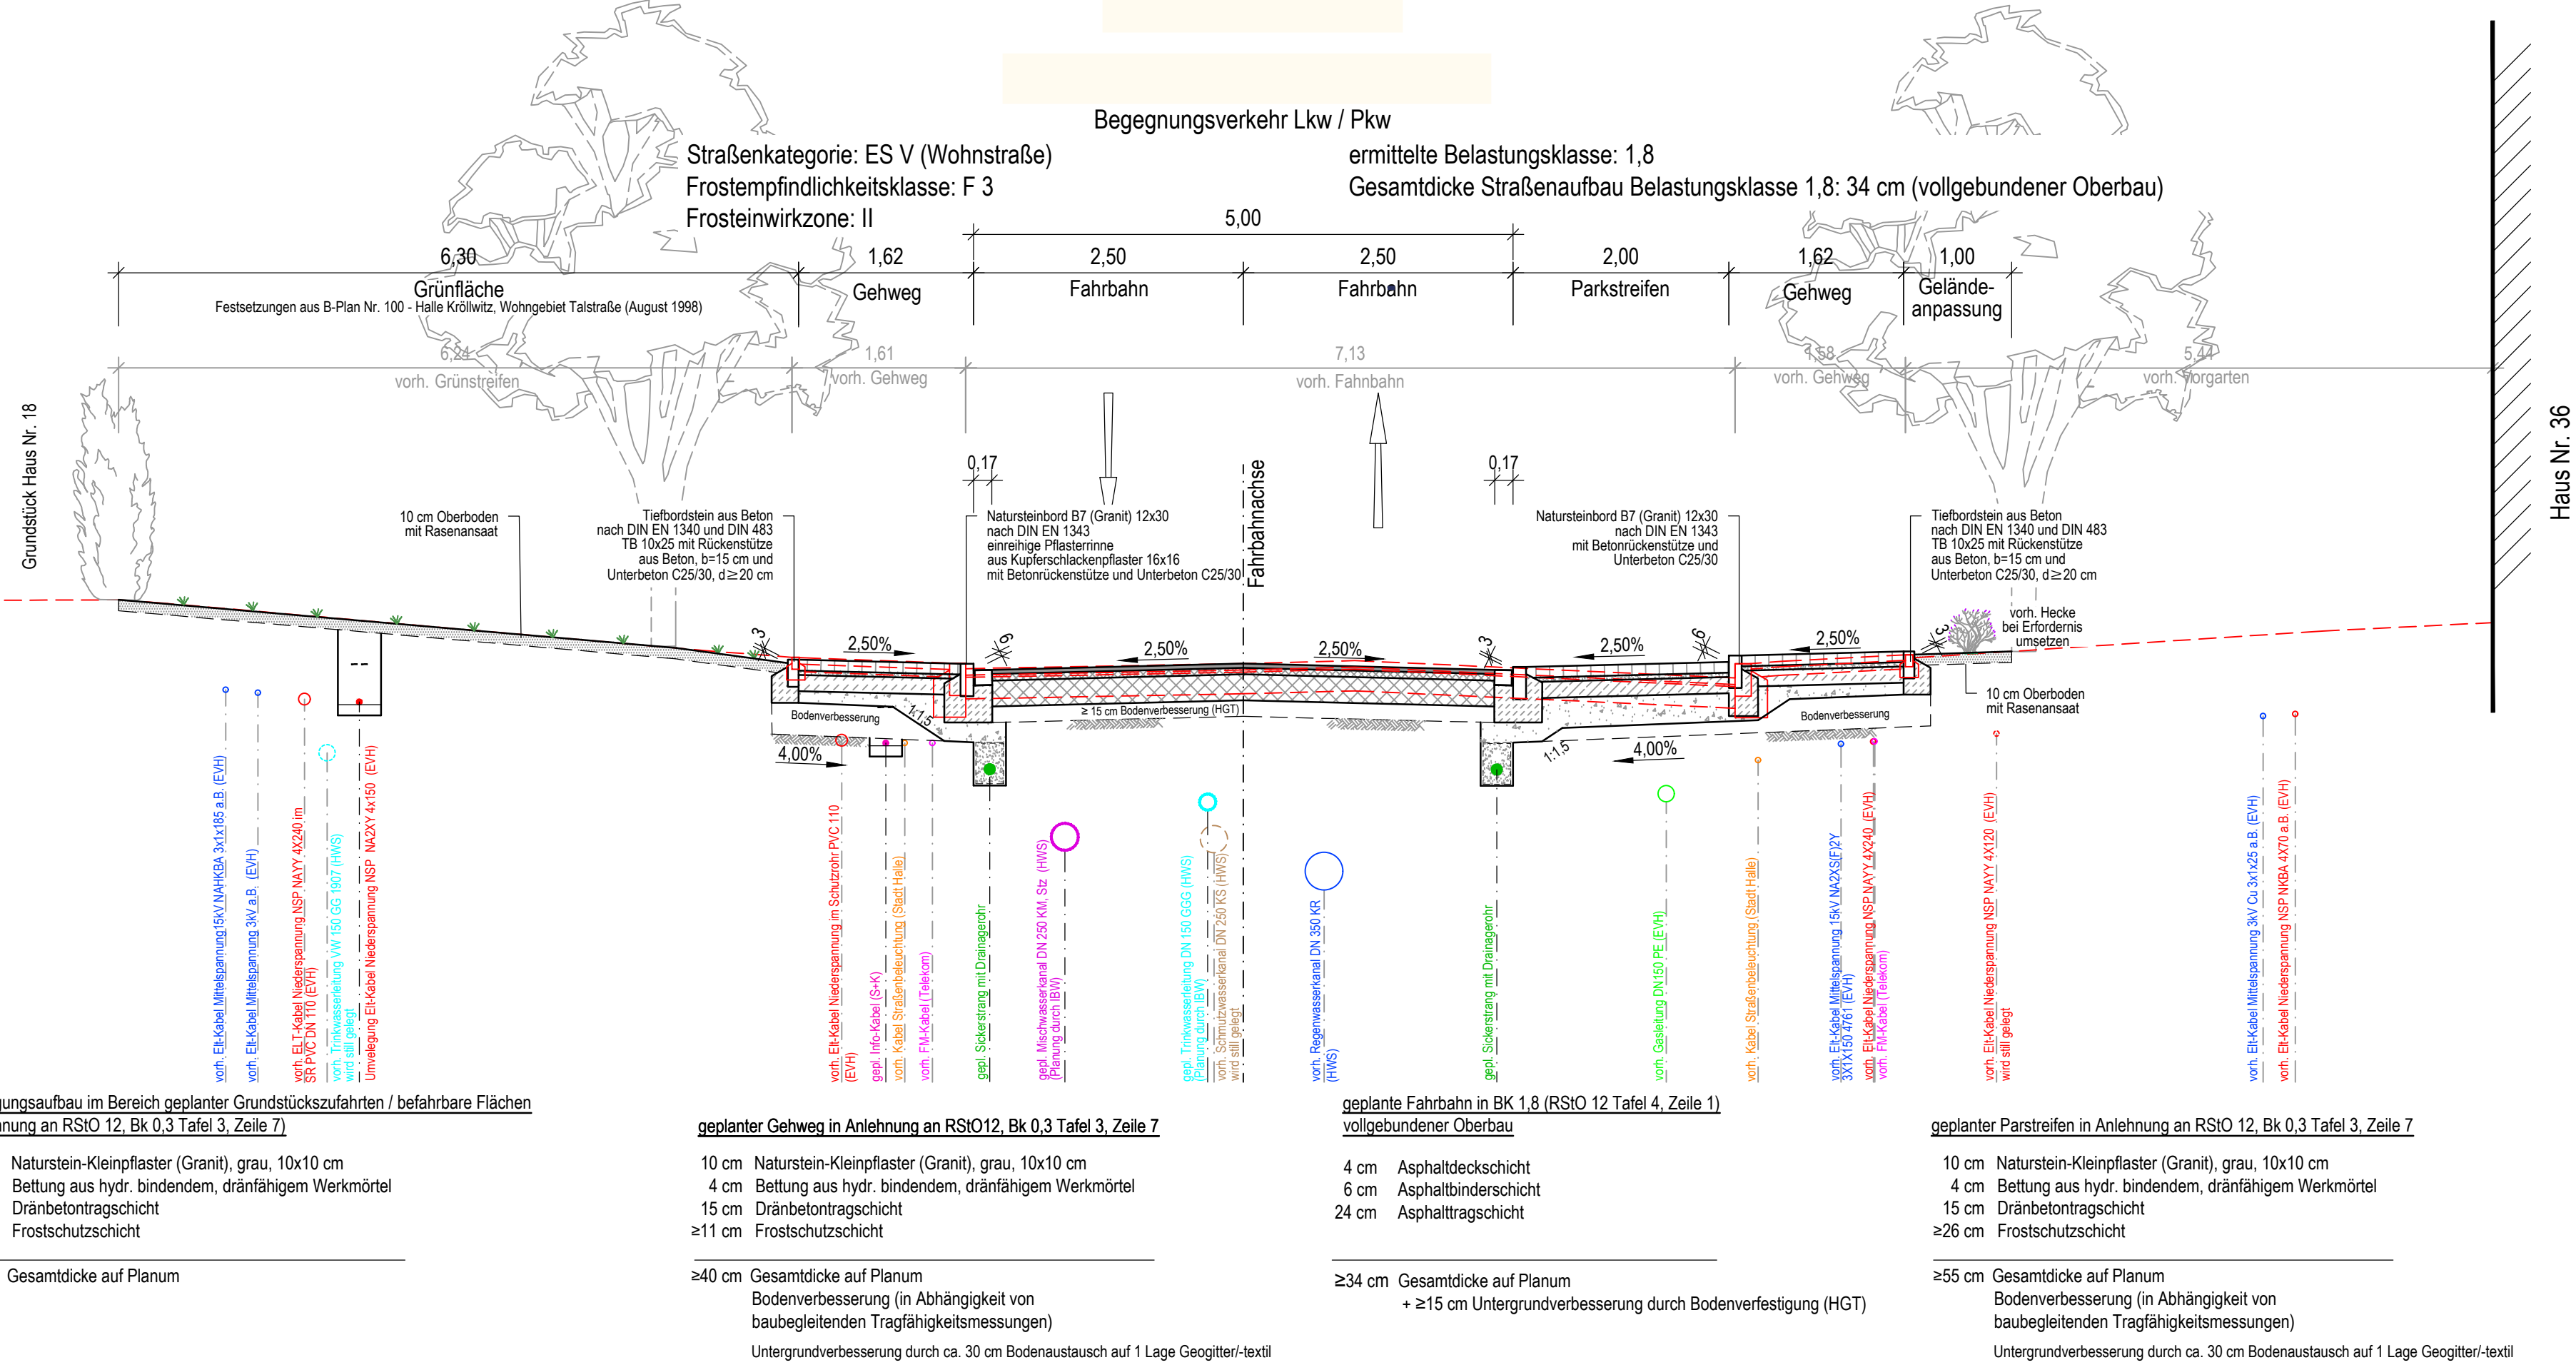

Ingenieurbüro für Bauplanung und Baubetreuung Falk Scholz GmbH Berliner Straße 140, 06116 Halle (Saale) Telefon: 0345 / 5603330, Fax: 0345 / 5603338	bearbeitet	05/2016	Machwig
	gezeichnet	05/2016	Beuster
	geprüft	18.05.2016	Littmann
		Datum	Zeichen
2015.015			

Stadt Halle (Saale) Fachbereich Bauen	

Nr.	Art der Änderung	Datum	Zeichen

Entwurfs- Genehmigungsunterlagen

Stadt Halle (Saale)	Anlage / Blatt-Nr.: 1.3.5
Straße / Abschnittsnummer / Station: Talstraße	Regelquerschnitt
PROJIS-Nr.:	Maßstab: 1:50

Hochwassermaßnahme 127 Wiederherstellung Talstraße

aufgestellt:	überprüft und genehmigt:
Halle, den Stadt Halle (Saale), FB Bauen	Halle, den Stadt Halle (Saale), FB Bauen
im Auftrag	im Auftrag