


STADT HALLE (SAALE) VORHABENBEZOGENER BEBAUUNGSPLAN NR. 154

"Einkaufszentrum Vogelweide"

TEIL C VORHABEN- UND ERSCHLIEBUNGSPLAN

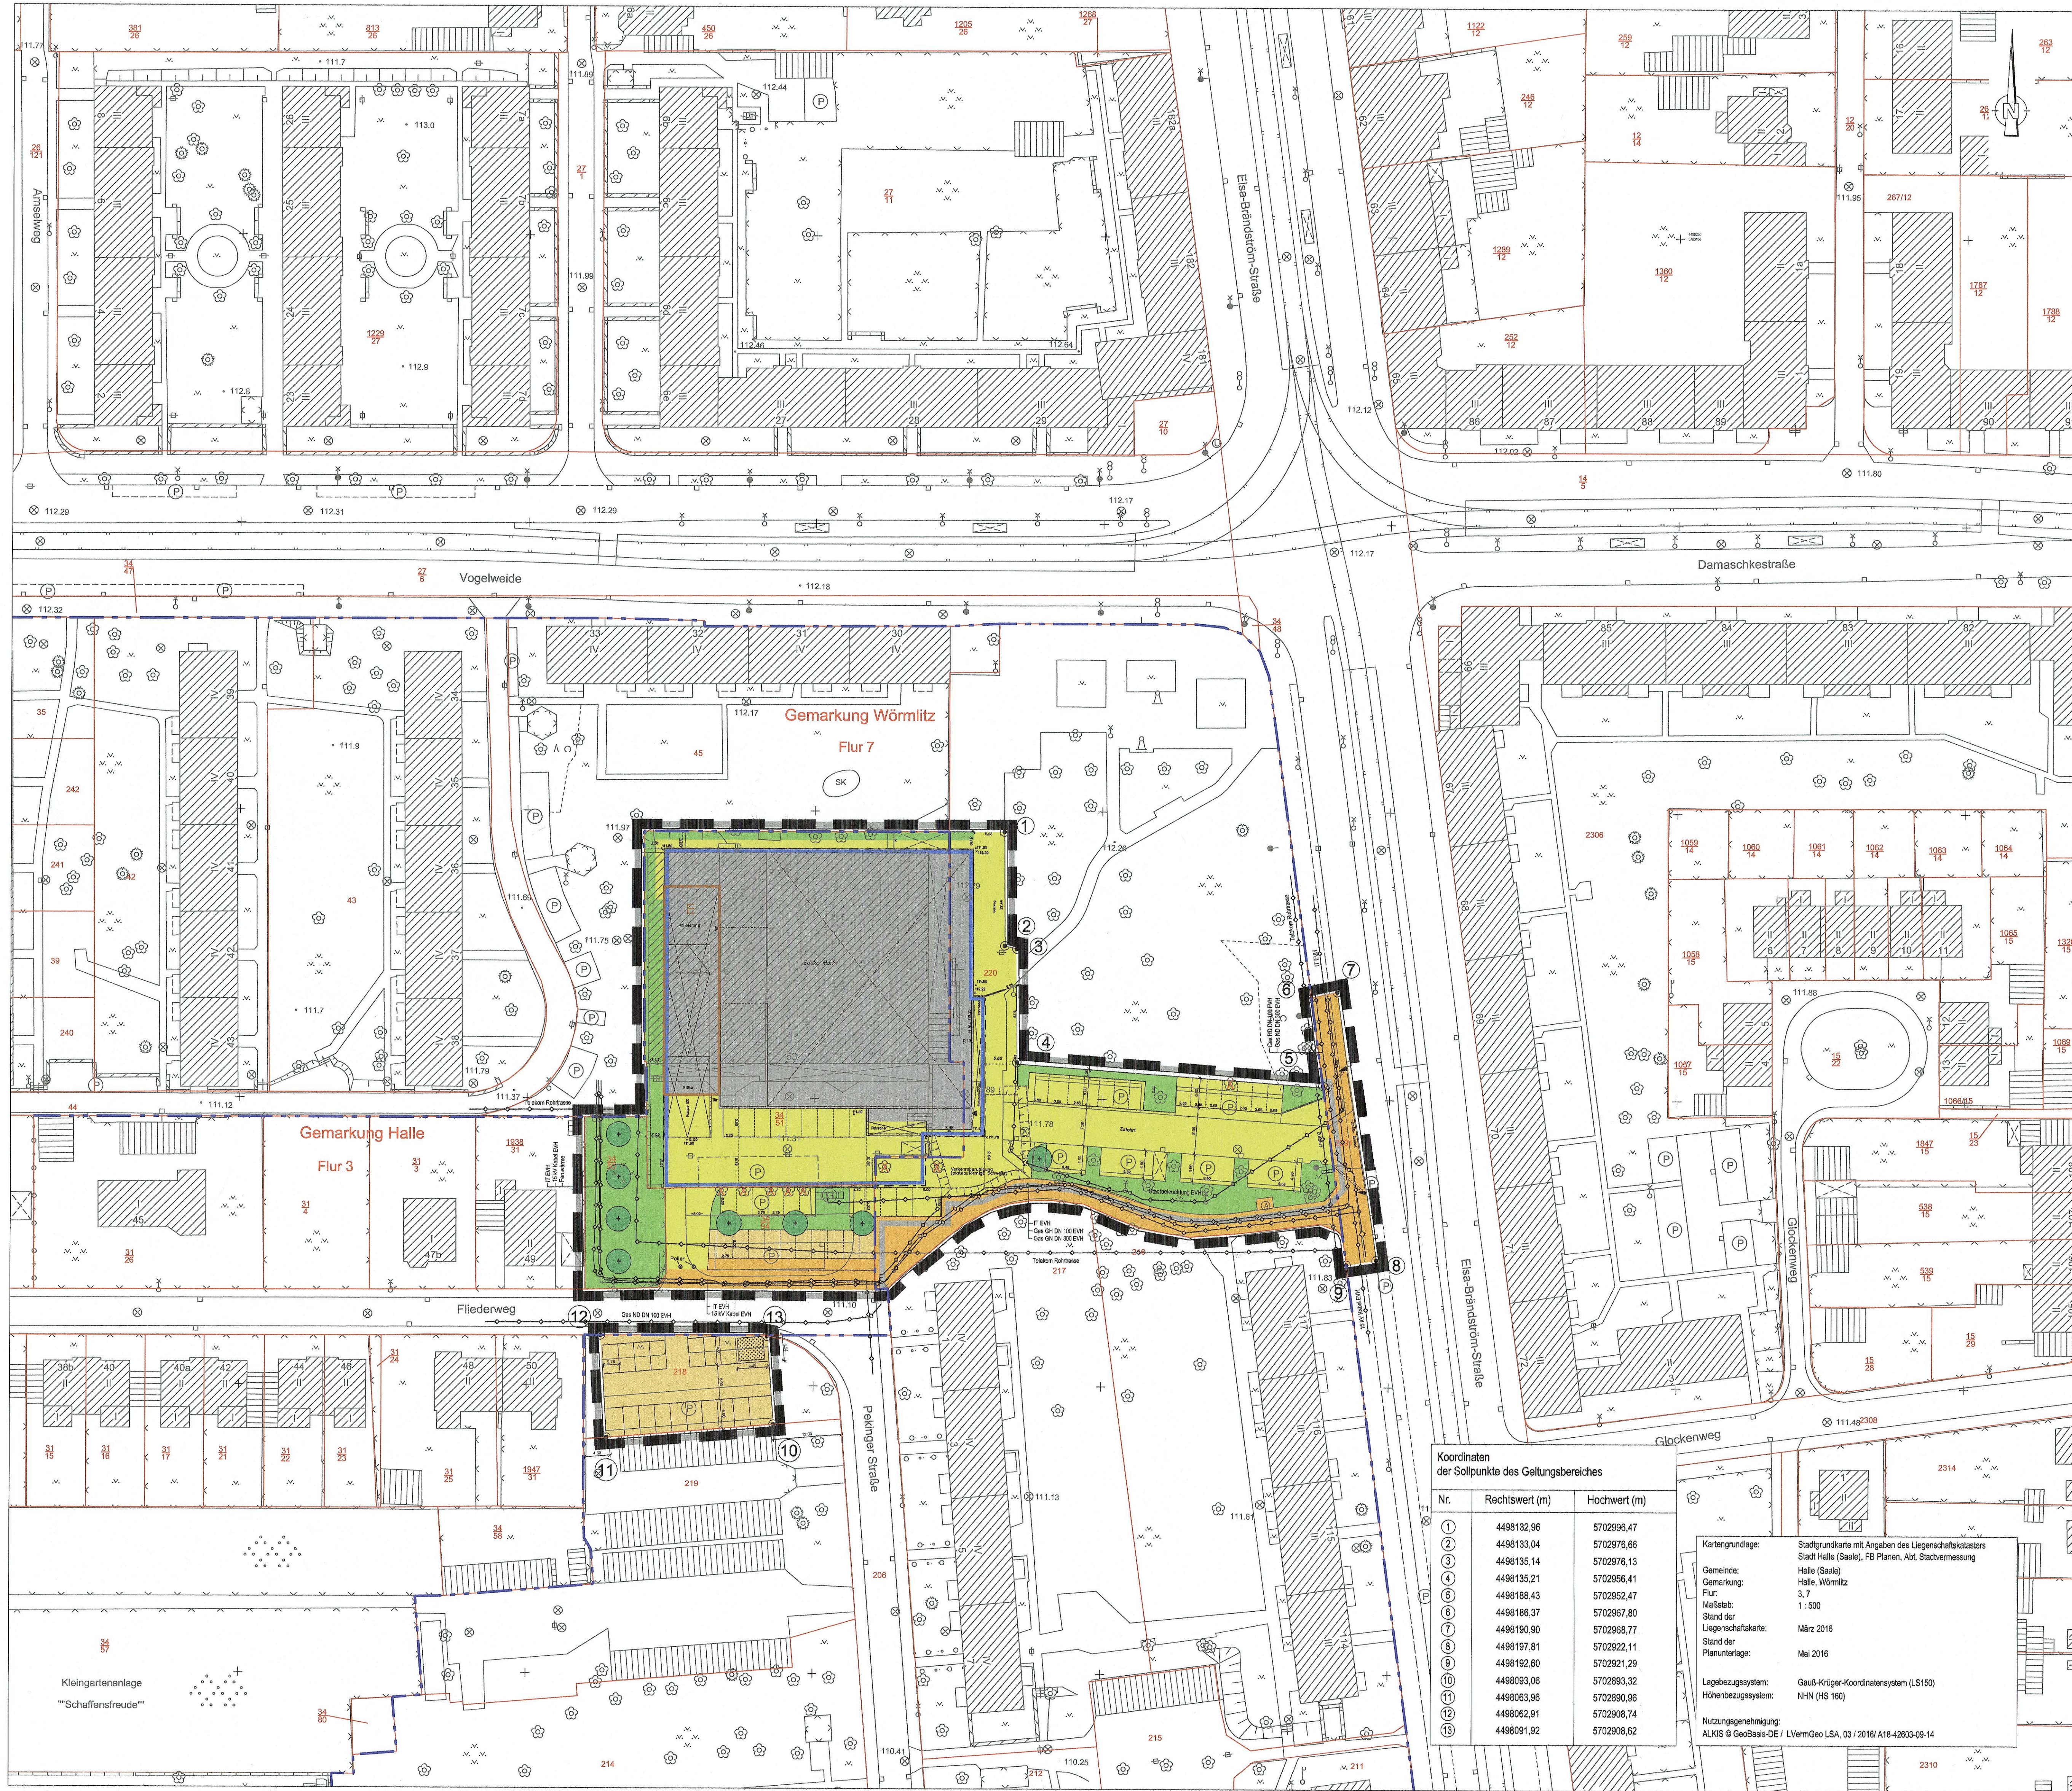

1. PLANZEICHENERKLÄRUNG

- Grenze des räumlichen Geltungsbereiches des vorhabenbezogenen Bebauungsplanes
- Grenze des Vorhabens
- Gebäude (EDEKA)
- private Verkehrsfläche / Stellplätze
- private Grünfläche
- öffentliche Verkehrsfläche
- öffentliche Stellplätze
- Einhausung der Lieferzone (westliche Wand und Dach)
- Baugrenze
- Ein- und Ausfahrtbereich
- Leitungen unterirdisch
- Stellplatz Recyclingcontainer
- Werbeaufsteller Edeka
- Baum, zu pflanzen
- Baum, zu fällen

2. BESTANDSANGABEN NACH DIN 18702

Planzeichen der Kartengrundlage (auszugsweise und beispielhaft)


- nichtöffentliches Gebäude
- Wirtschaftsgebäude
- Böschung
- Mauer
- Pkw-Stellplätze, Bestand
- Zaun
- Baum
- Gemarkungsgrenze
- Flurstücksgrenze
- Flurstücksnummer
- Sollpunkt des Geltungsbereiches

Vorhaben- und Erschließungsplan (Teil C) zum vorhabenbezogenen Bebauungsplan Nr. 154 "Einkaufszentrum Vogelweide"
Halle, den 26.07.2016

Siegel Oberbürgermeister

Vorhaben- und Erschließungsplan (Teil C) zum vorhabenbezogenen Bebauungsplan Nr. 154 "Einkaufszentrum Vogelweide"
Halle, den 28.10.2017

Siegel Oberbürgermeister

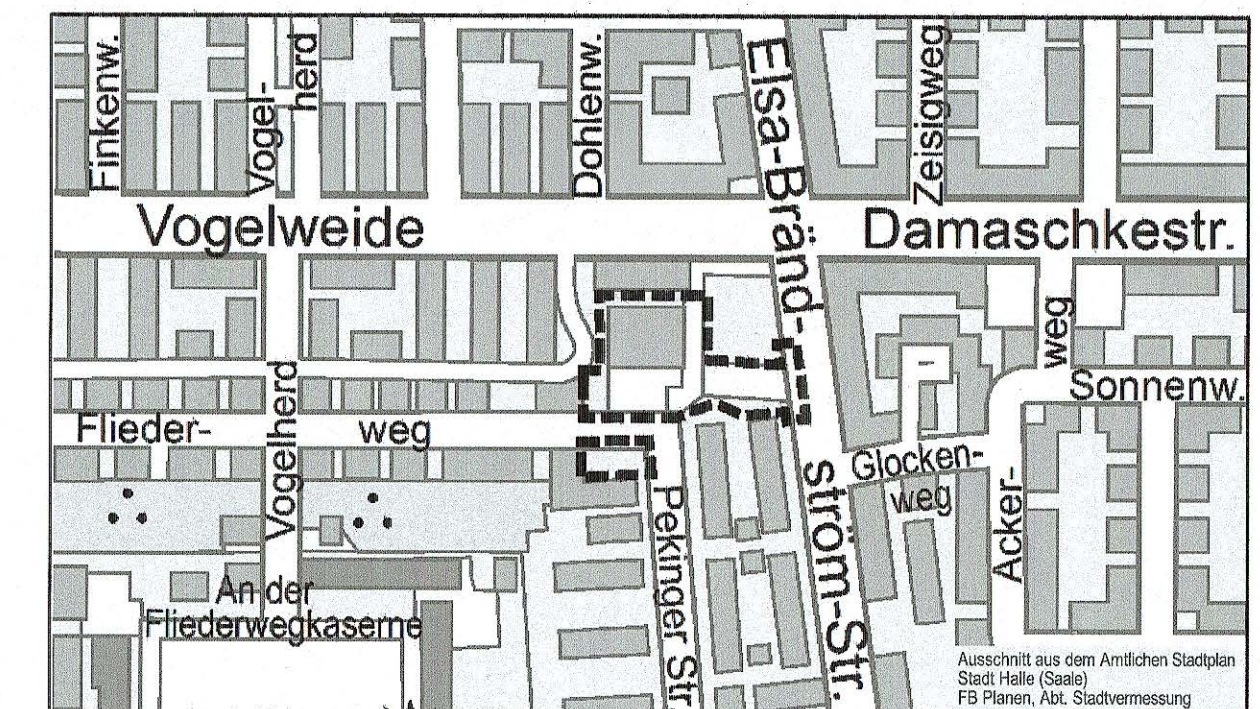

STADT HALLE (SAALE)

Vorhaben- und Erschließungsplan zum vorhabenbezogenen Bebauungsplan Nr. 154

"Einkaufszentrum Vogelweide"

Planfassung für den Satzungsbeschluss

Planungsbüro	StadtLandGrün Stadt- und Landschaftsplanung Am Kirchtor 10 06108 Halle (Saale)
Aktualitätsstand der Planung	21. Juni 2017
Gemarkung	Halle, Wörlitz
Flur	3, 7
Maßstab	1 : 500
Kartengrundlage	Stadtgrundkarte mit Angaben des Liegenschaftskatasters Stadt Halle (Saale) Fachbereich Planen, Abteilung Stadtvermessung

Koordinaten der Sollpunkte des Geltungsbereiches

Nr.	Rechtswert (m)	Hochwert (m)
1	4498132.96	5702996.47
2	4498133.04	5702976.66
3	4498135.14	5702976.13
4	4498135.21	5702956.41
5	4498188.43	5702962.47
6	4498186.37	5702967.80
7	4498190.90	5702968.77
8	4498197.81	5702922.11
9	4498192.80	5702921.29
10	4498093.06	5702893.32
11	4498063.96	5702890.96
12	4498062.91	5702908.74
13	4498091.92	5702908.62

Kartengrundlage: Stadtgrundkarte mit Angaben des Liegenschaftskatasters
Stadt Halle (Saale), FB Planen, ASt, Stadtvermessung

Gemeinde: Halle (Saale)
Gemarkung: Halle, Wörlitz
Flur: 3, 7
Maßstab: 1 : 500
Stand der Liegenschaftskarte: März 2016
Stand der Planunterlagen: Mai 2016

Lagebezugssystem: Gauß-Krüger-Koordinatensystem (LS150)
Höhebezugssystem: NN (HS 160)

Nutzungsgenehmigung:
ALKIS © GeoBasis-DE / LVermGeo LSA, 03 / 2016 A16-42623-09-14