


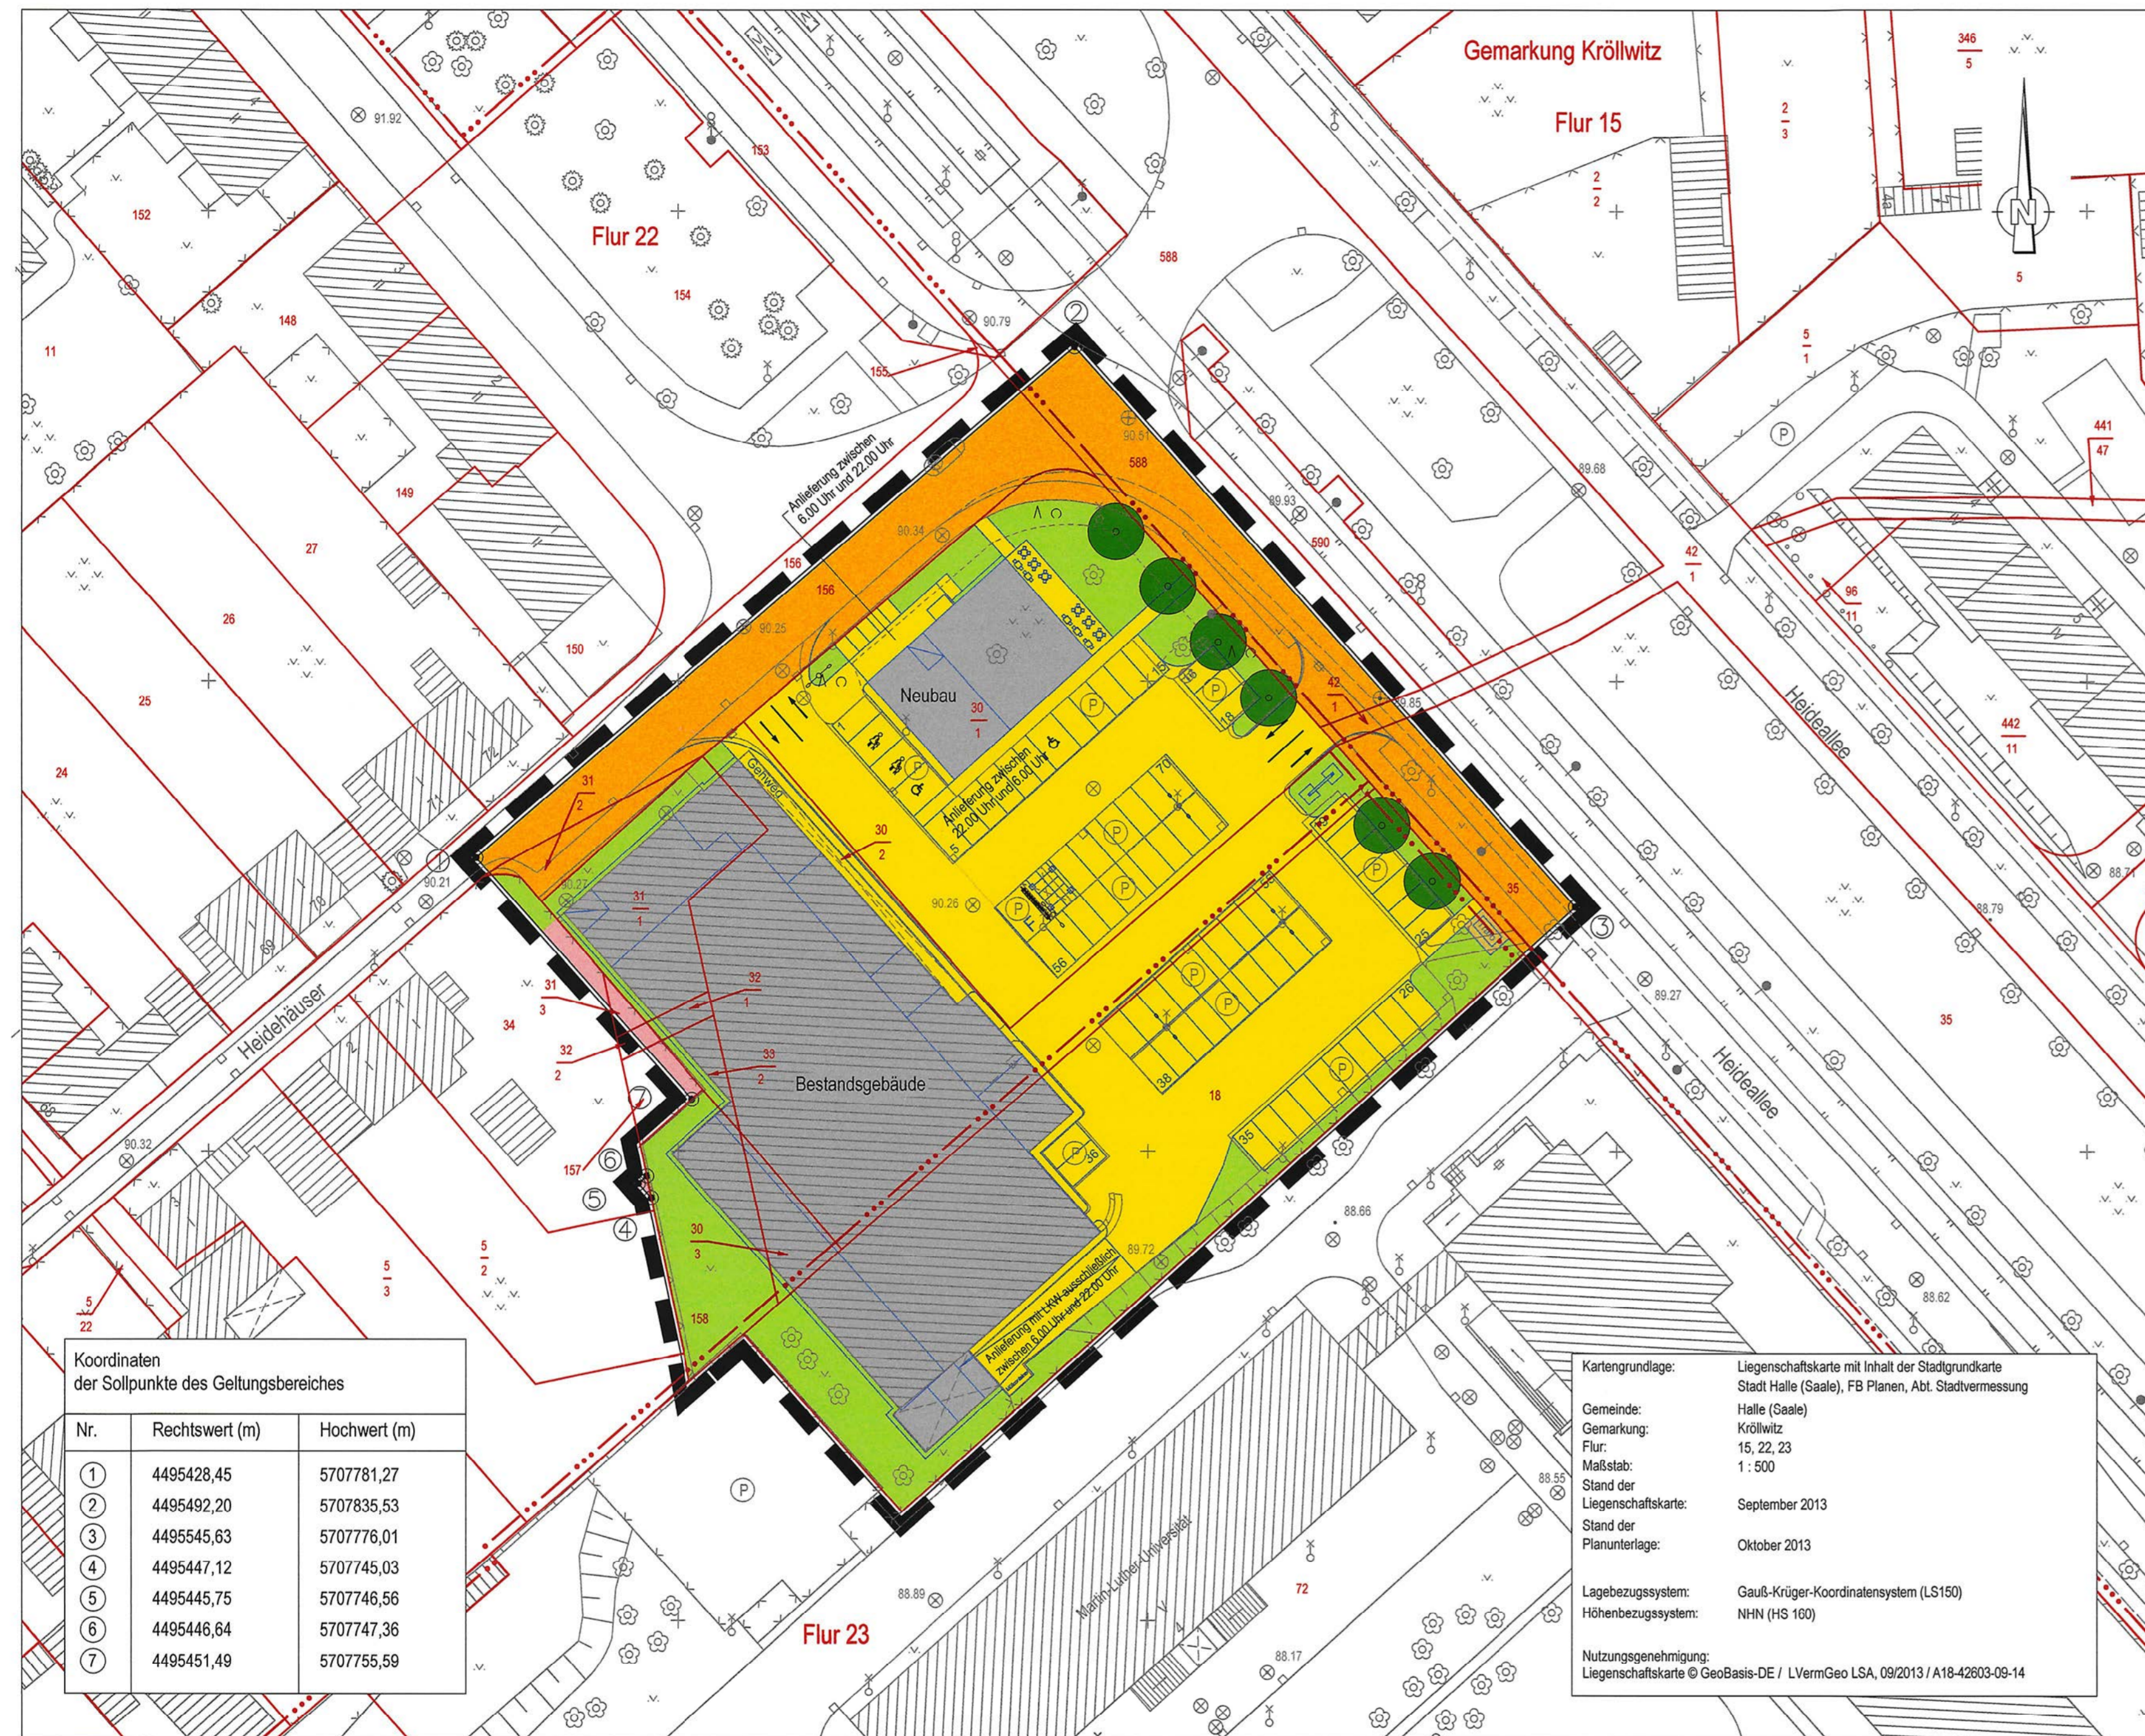

STADT HALLE (SAALE) VORHABENBEZOGENER BEBAUUNGSPLAN NR. 165 "Nahversorgungszentrum Hubertusplatz"



Planzeichenerklärung

- Grenze des räumlichen Geltungsbereiches des Vorhaben- und Erschließungsplans
- Gebäude
- öffentliche Verkehrsfläche
- Verkehrsfläche / Stellplätze privat
- Fläche für Versorgungsanlagen
- Grünfläche
- Fläche mit Grunddienstbarkeit zum Nachweis der Abstandsfläche
- Fahrradstellplatz
- Baumpflanzung

Planzeichen der Kartengrundlage (auszugsweise)

- nichtöffentliches Gebäude (mit Darstellung Traufkante)
- Wirtschaftsgebäude
- Böschung
- Mauer
- Zaun
- Baum
- Gemarkungsgrenze
- Flurgrenze
- Flurstücksgrenze
- Flurstücksnummer
- Sollpunkte des Geltungsbereiches


Kartengrundlage: Liegenschaftskarte mit Inhalt der Stadtgrundkarte Stadt Halle (Saale), FB Planen, Abt. Stadtvermessung
 Gemeinde: Halle (Saale)
 Gemarkung: Kröllwitz
 Flur: 15, 22, 23
 Maßstab: 1 : 500
 Stand der Liegenschaftskarte: September 2013
 Stand der Planunterlage: Oktober 2013
 Lagebezugssystem: Gauß-Krüger-Koordinatensystem (LS150)
 Höhenbezugssystem: NHN (HS 100)
 Nutzungsgenehmigung: Liegenschaftskarte © GeoBasis-DE / LVermGeo LSA, 09/2013 / A18-42803-09-14

Koordinaten der Sollpunkte des Geltungsbereiches

Nr.	Rechtswert (m)	Hochwert (m)
①	4495428,45	5707781,27
②	4495492,20	5707835,53
③	4495545,63	5707776,01
④	4495447,12	5707745,03
⑤	4495445,75	5707746,56
⑥	4495446,64	5707747,36
⑦	4495451,49	5707755,59

Plan 2 zum vorhabenbezogenen Bebauungsplan Nr. 165
 "Nahversorgungszentrum Hubertusplatz"
 Halle, den 21.12.2015

Siegel Oberbürgermeister

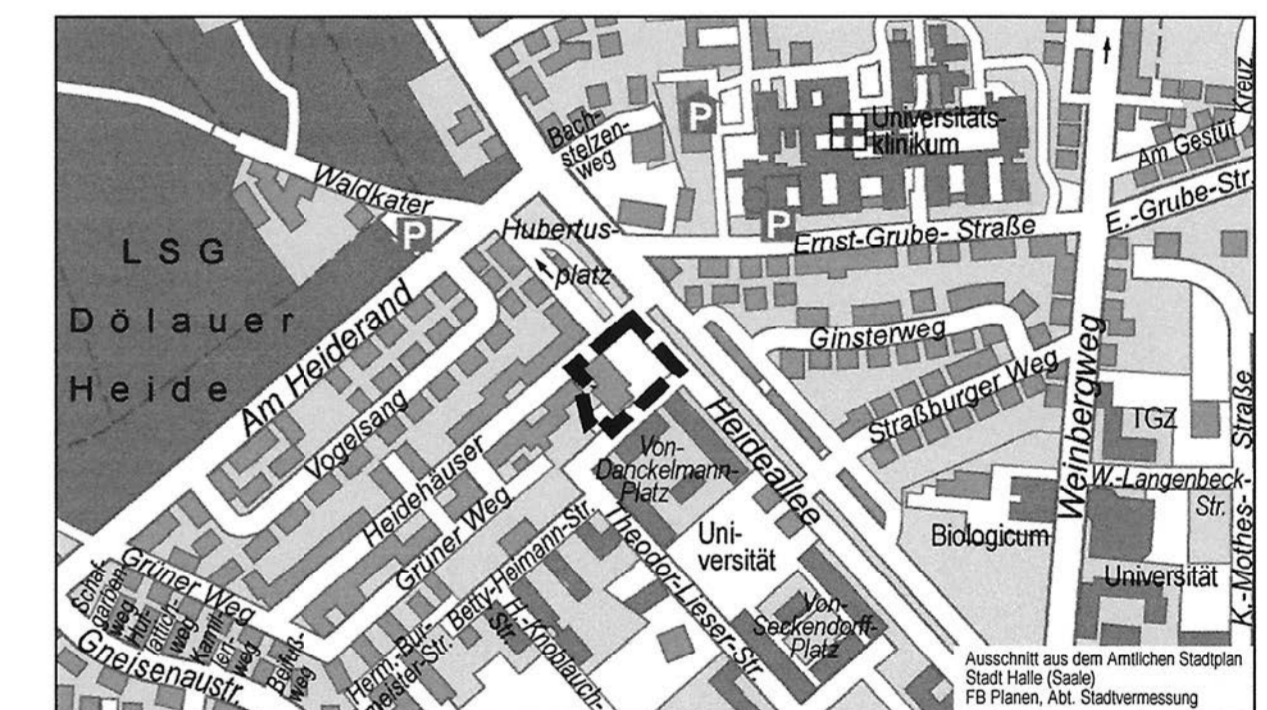

STADT HALLE (SAALE)

Vorhaben- und Erschließungsplan zum vorhabenbezogenen Bebauungsplan Nr. 165 "Nahversorgungszentrum Hubertusplatz" Planfassung für den Satzungsbeschluss

Planungsbüro	StadtLandGrün Stadt- und Landschaftsplanung Am Kirchtor 10 06108 Halle (Saale)
Aktualitätsstand der Planung	8. Juli 2015
Gemarkung	Kröllwitz
Flur	15, 22, 23
Maßstab	1 : 500 / 200
Kartengrundlage	Liegenschaftskarte mit Inhalt der Stadtgrundkarte Stadt Halle (Saale) Fachbereich Planen, Abteilung Stadtvermessung

Vervielfältigungen der Planunterlagen für gewerbliche Zwecke sind untersagt.

