




STADT HALLE (SAALE)

Bebauungsplan NR. 32.1

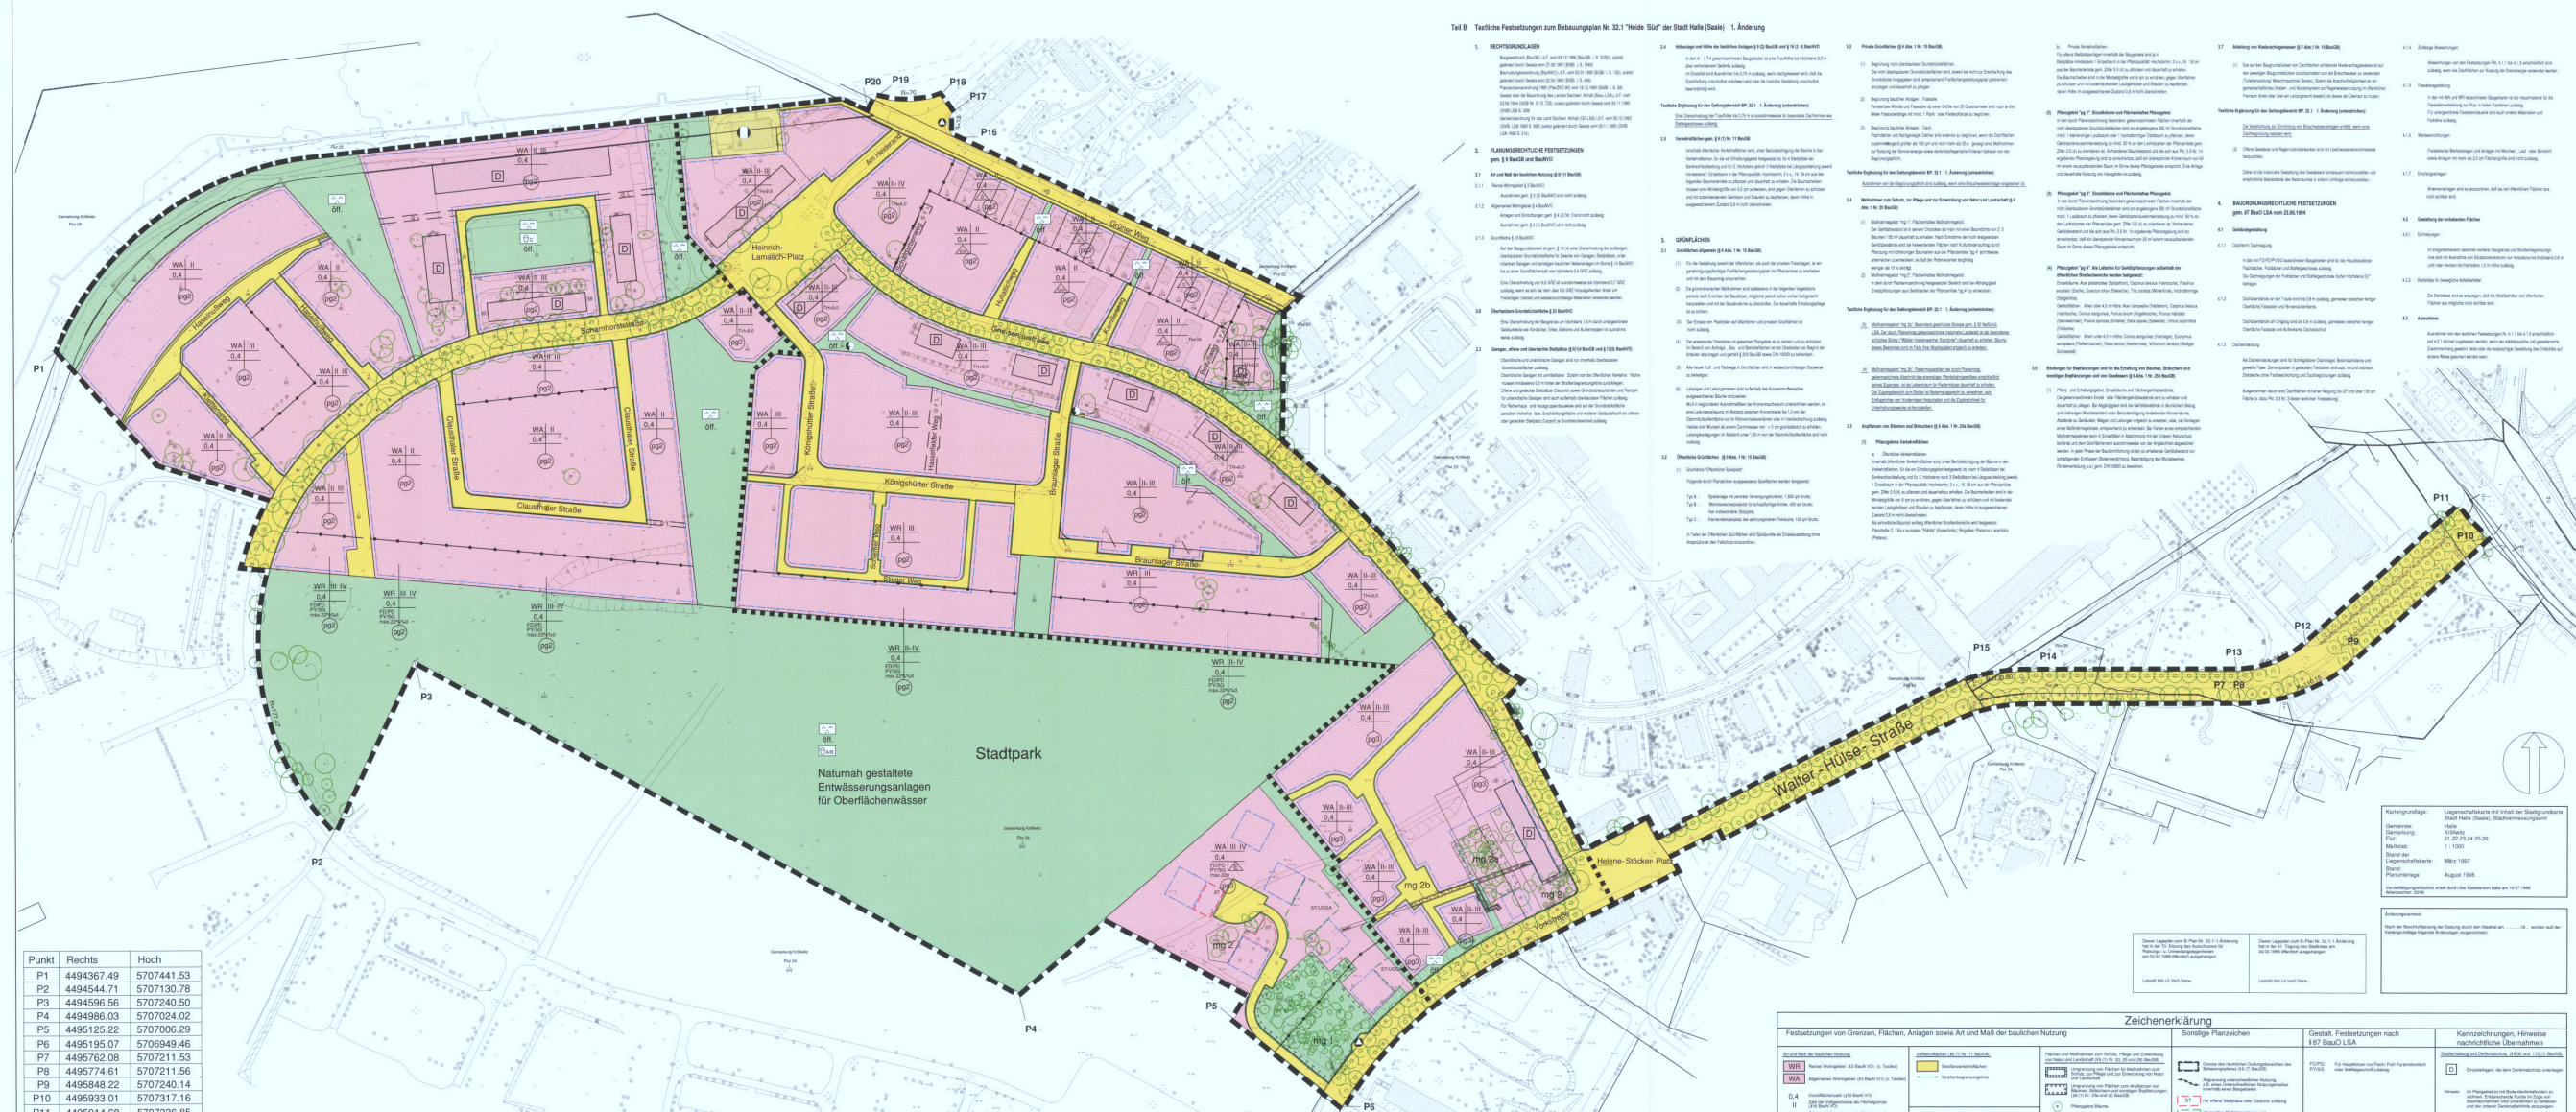

Punkt	Rechts	Hoch
P1	4494367.49	5707441.53
P2	4494544.71	5707190.78
P3	4494596.56	5707240.50
P5	4495125.22	5707006.29
P6	4495195.07	5706949.46
P7	4495762.08	5707211.53
P8	4495774.61	5707211.56
P9	4495848.22	5707240.14
P10	4495933.01	5707317.16
P11	4495914.68	5707336.85
P12	4495816.99	5707248.29
P13	4495772.54	5707231.06
P14	4495638.34	5707230.64
P15	4495598.01	5707224.27
P16	4494946.54	5707577.68
P17	4494945.50	5707593.25
P18	4494937.84	5707604.34
P19	4494896.75	5707603.62
P20	4494891.6965	5707593.19




Satzung der Stadt Halle über den Bebauungsplan Nr. 32.1 Halle, Heide-Süd mit gestalterischen Festsetzungen nach BauO LSA

1. Änderung

Am 12. Februar 1999


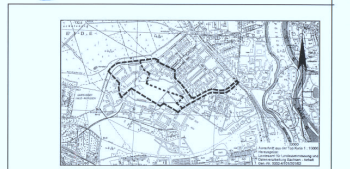

Stadt Halle (Saale)

Bebauungsplan Nr. 32.1 Heide-Süd

1. Änderung

mit gestalterischen Festsetzungen nach BauO LSA


Gemarkung: Kollwitz
Flur: 22.23.24.25.26
Maßstab: 1:1000
Kartengrundlage: Liegenschaftskarte mit Inhalt der Stadtgrundkarte
Hergestellt August 1995
Stadt Halle (Saale)
Stadtvermessungsamt

Zeichenerklärung

Festsetzungen von Grenzen, Flächen, Anlagen sowie Art und Maß der baulichen Nutzung	Städtische Festsetzungen	Gestalt-Festsetzungen nach § 187 BauO LSA	Kennzeichnungen, Hinweise hinsichtlich Übernahmen
