


STADT HALLE (SAALE) BEBAUUNGSPLAN NR. 36

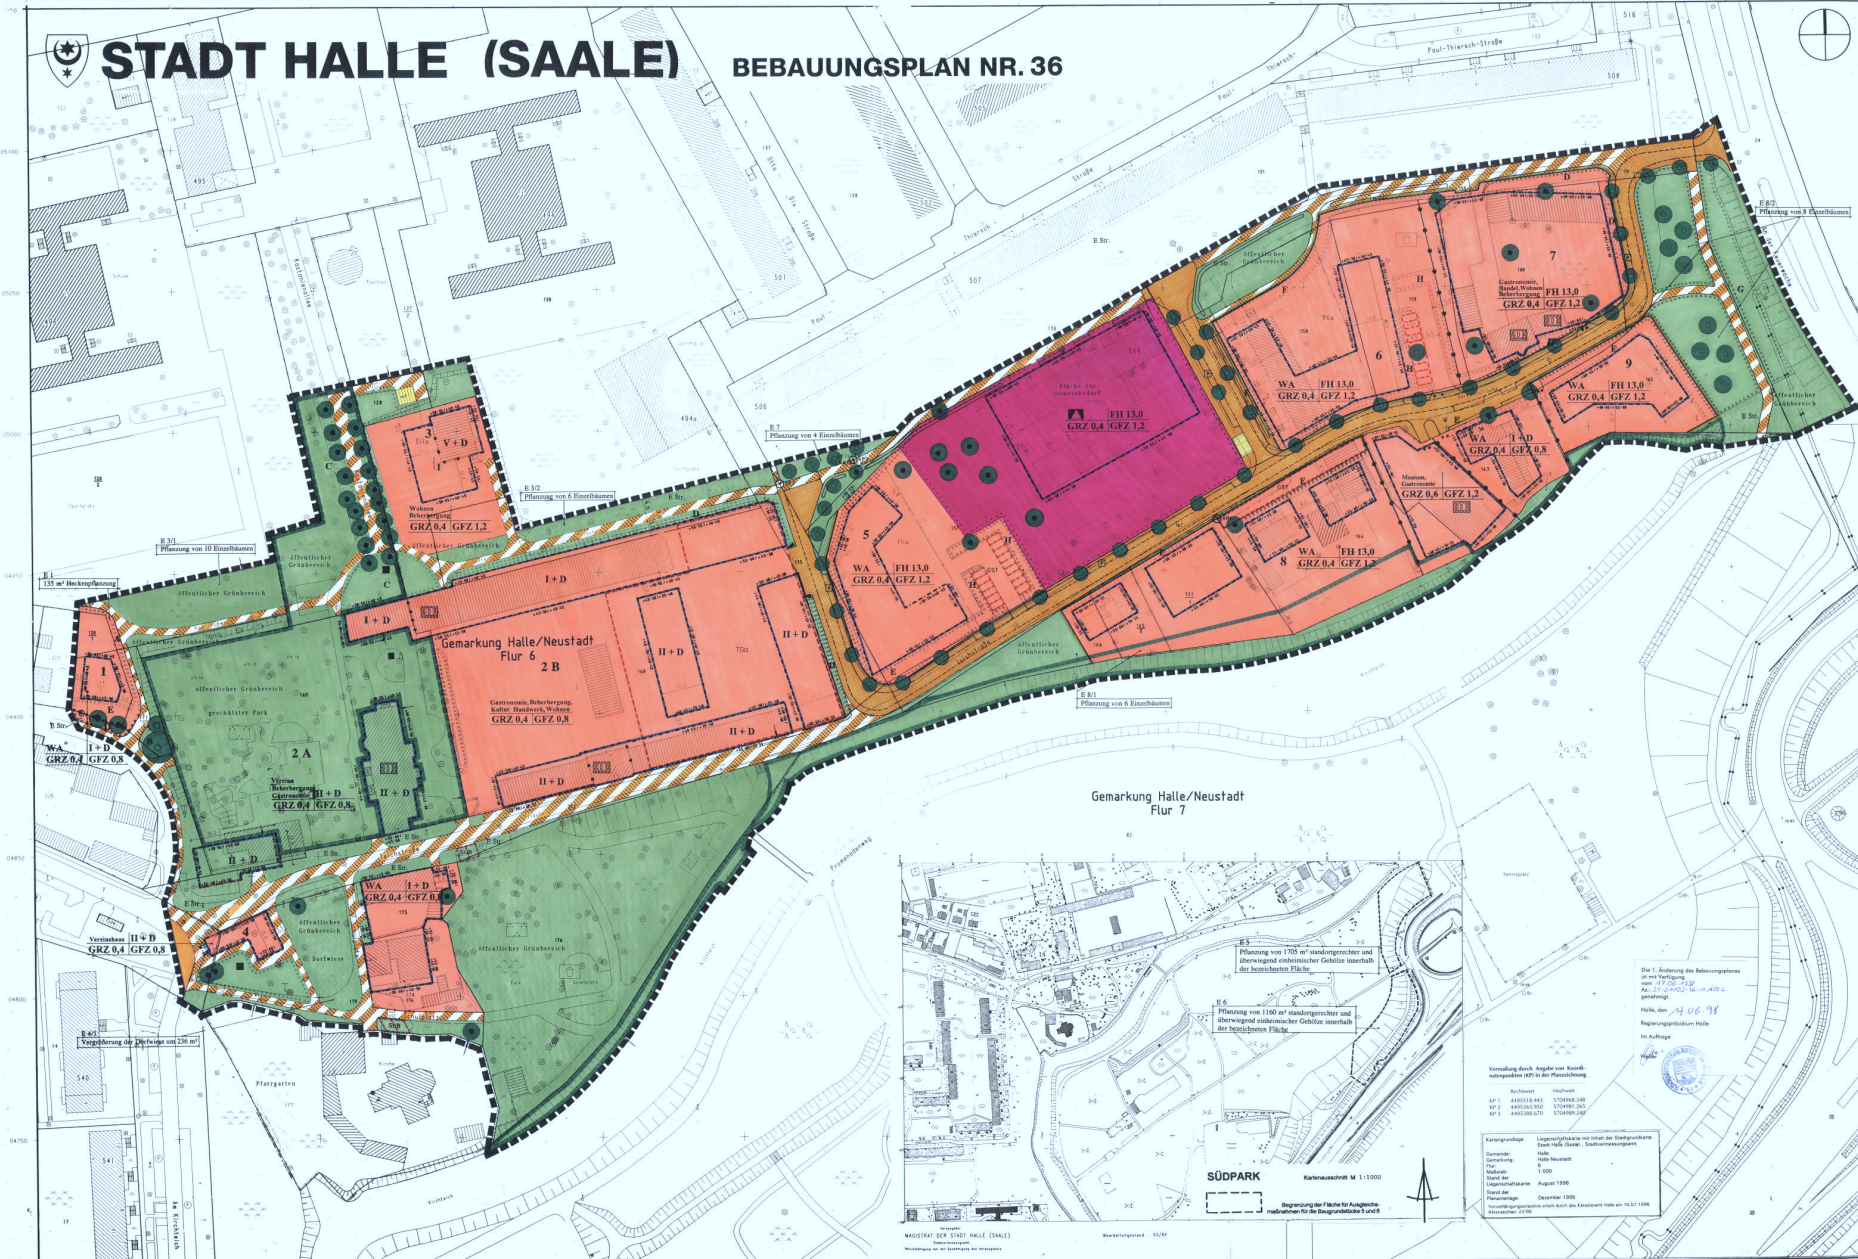









Urschrift

STADT HALLE (SAALE)

Bebauungsplan Nr. 36



Gemarkung	Halle/Neustadt
Flur	7
Maßstab	1:500

