




# STADT HALLE (SAALE)

## BEBAUUNGSPLAN NR. 90

(PLANAUSSCHNITT 4 VON 4 PLANAUSSCHNITTEN)

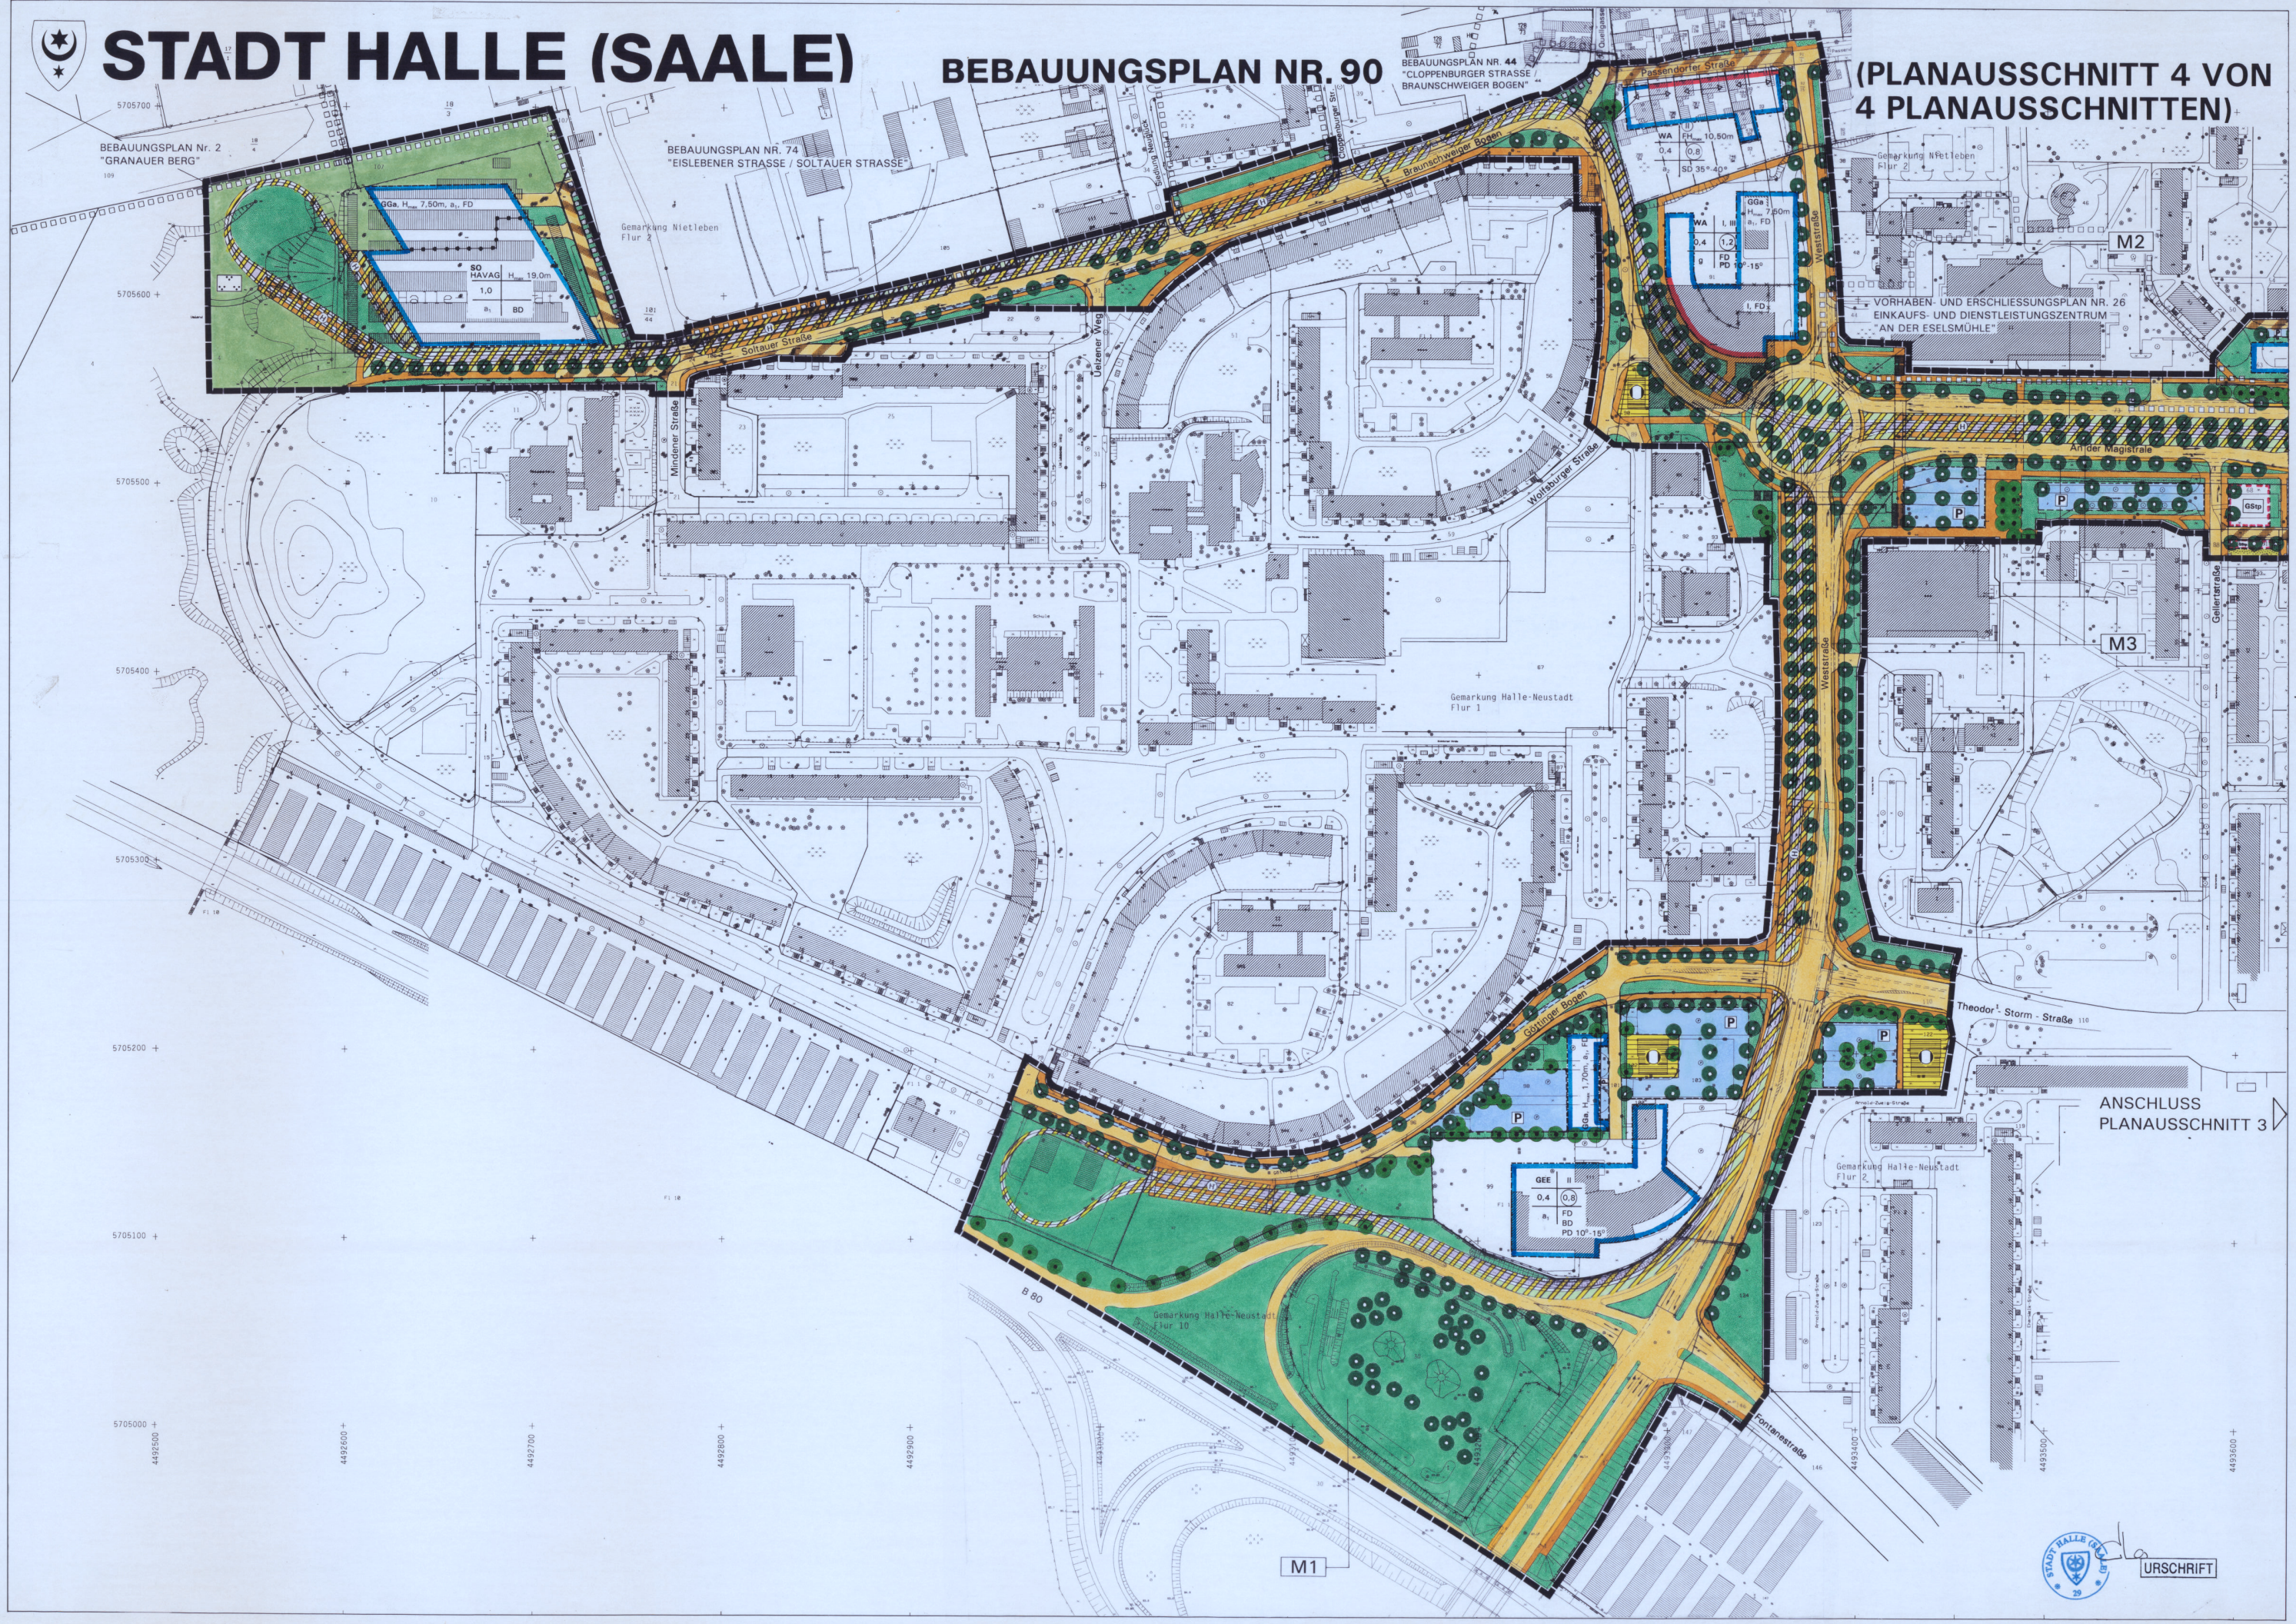

BEBAUUNGSPLAN Nr. 2  
"GRANAUER BERG"

BEBAUUNGSPLAN NR. 74  
"EISLEBENER STRASSE / SOLTAUER STRASSE"

BEBAUUNGSPLAN NR. 44  
"CLOPPENBURGER STRASSE /  
BRAUNSCHWEIGER BOGEN"

VORHABEN- UND ERSCHLIESSUNGSPLAN NR. 26  
EINKAUF- UND DIENSTLEISTUNGSZENTRUM  
"AN DER ESELSMÜHLE"

M2

M3

ANSCHLUSS  
PLANAUSSCHNITT 3

5705700 +  
5705600 +  
5705500 +  
5705400 +  
5705300 +  
5705200 +  
5705100 +  
5705000 +  
4492500 +  
4492600 +  
4492700 +  
4492800 +  
4492900 +

M1



URSCHRIFT